


ПЛАН БЛАГОУСТРОЙСТВА

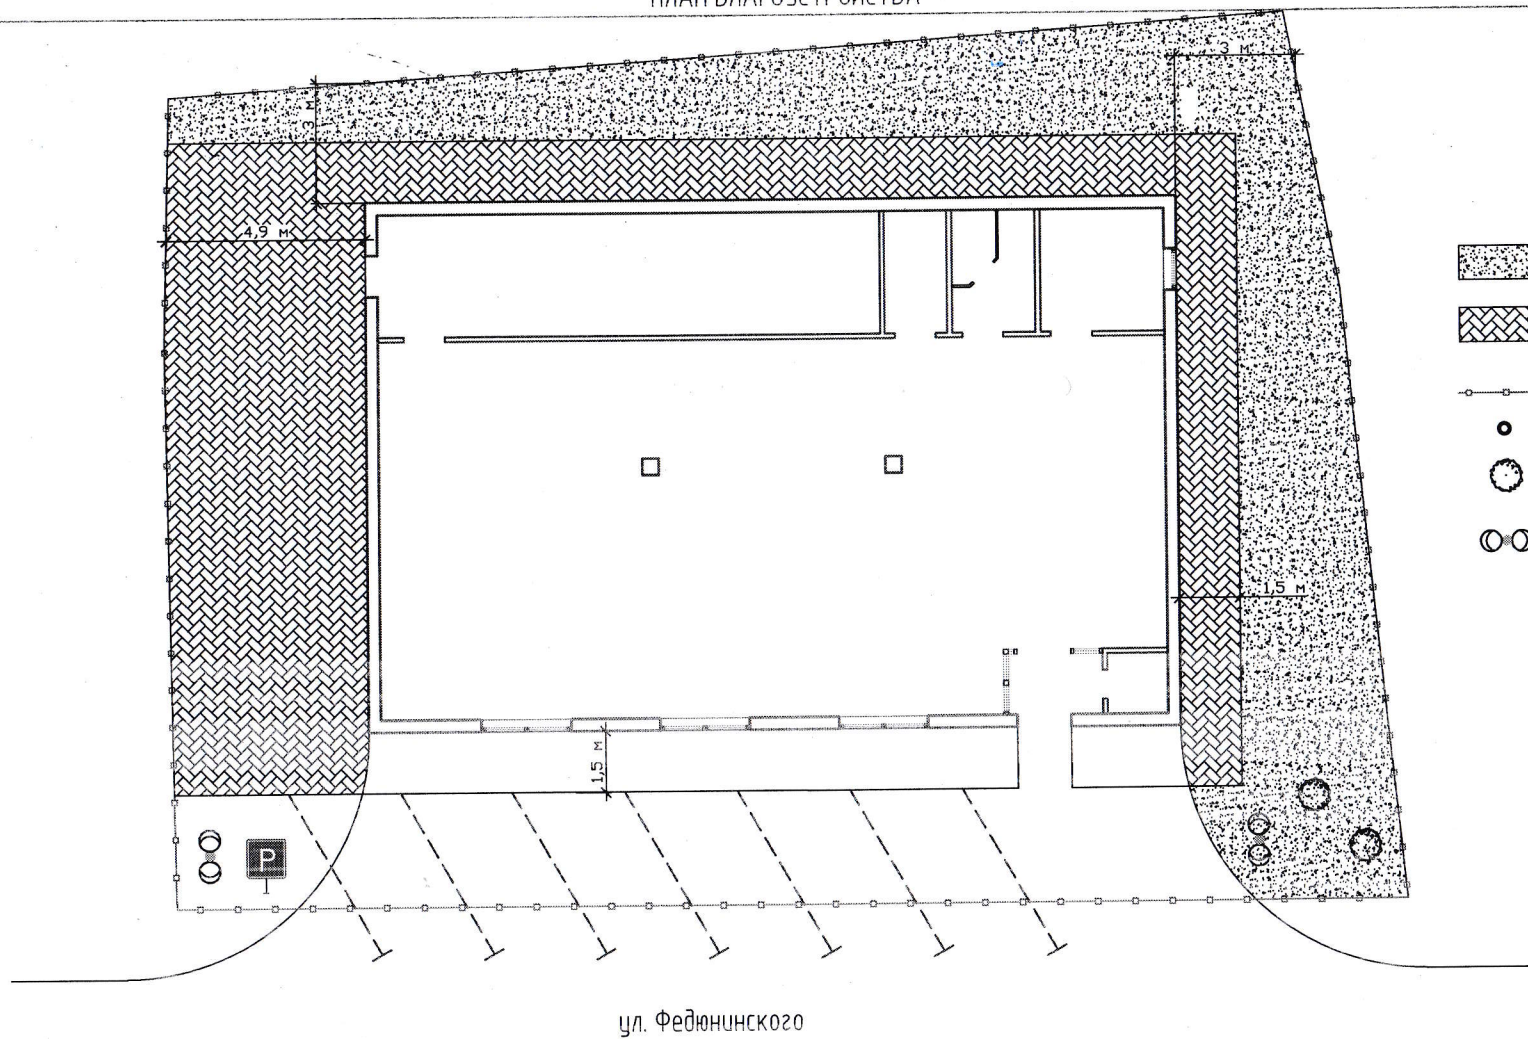

Условные обозначения:

-  - газон
-  - тротуар
-  - граница предоставленного участка
-  - урна
-  - яблоня сибирская
-  - светильник

СОГЛАСОВАНО

Рис. N 100/1


Подпись и дата

Всего листов

ул. Федюнинского

						Здание магазина по ул. Федюнинского 56 в п.г.т. Тузулым Свердловской области			
ИЗМ.	КОЛ. ЛЧ	ЛИСТ	Н ДОК.	ПОДПИСЬ	ДАТА		СТАДИЯ	ЛИСТ	ЛИСТОВ
Заказчик	Шалев				08.26			1	
						ПЛАН БЛАГОУСТРОЙСТВА			

ПЛАН 1 ЭТАЖА

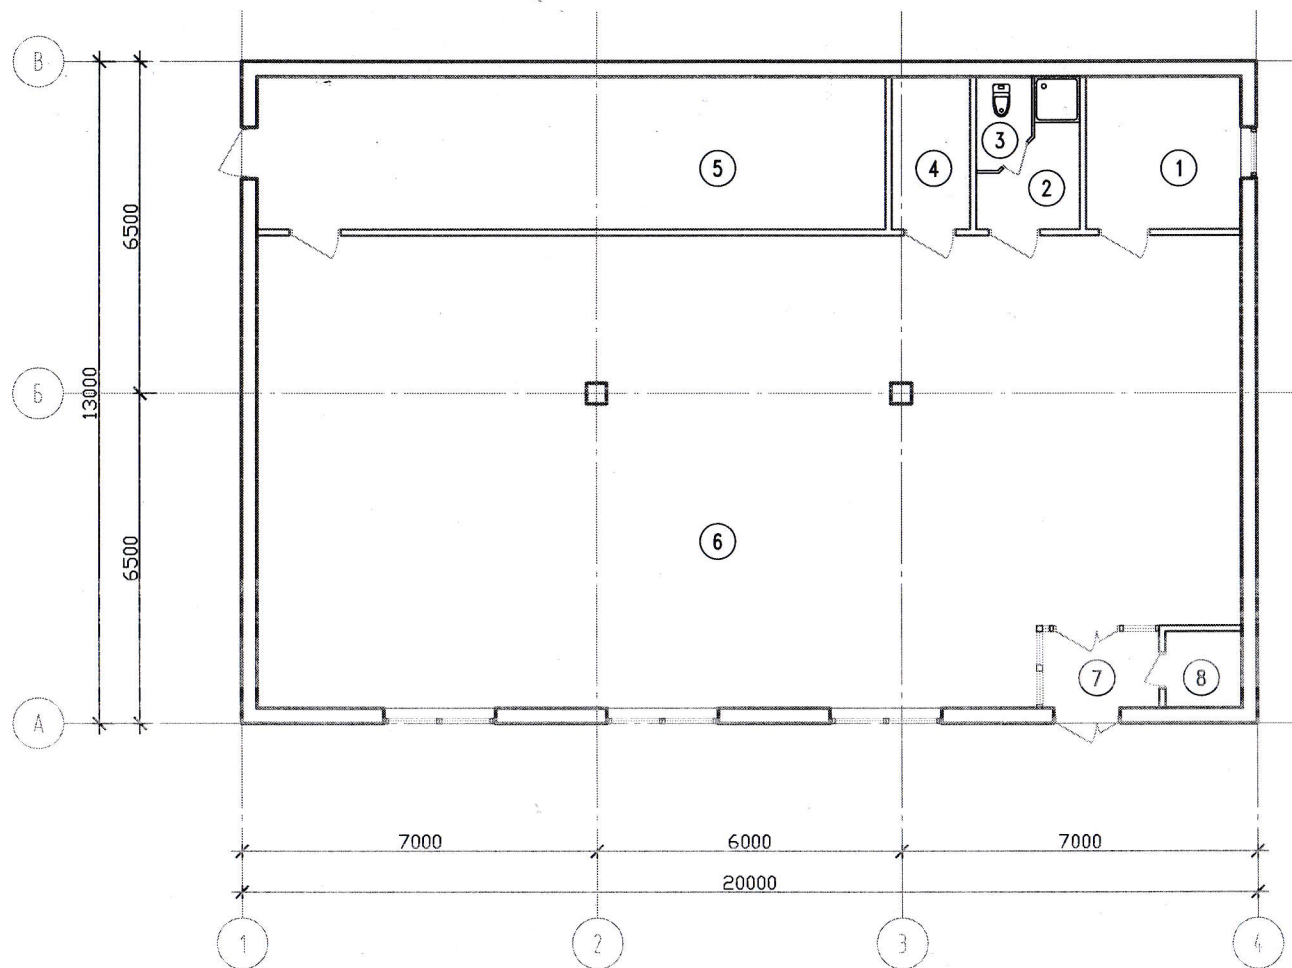

Экспликация помещений 1 этажа

Номер помещения	Наименование	Площадь, м ²
1	Кабинет	8,91
2	Комната уборочного инвентаря	4,21
3	Санузел	1,81
4	Подсобное помещение	4,47
5	Склад	36,56
6	Торговый зал	172,13
7	Тамбур	3,45
8	Подсобное помещение	2,25

СОГЛАСОВАНО

Бумага инв. N

Подпись и дата

Имя N подл.

						Здание магазина по ул. Федюнинского 56 в п.г.т. Тузулым Свердловской области		
ИЗМ.	КОЛ. УЧ.	ЛИСТ	ИЗ ДОК.	ПОДПИСЬ	ДАТА	Заказчик	СТАДИЯ	ЛИСТ
								2
						ПЛАН 1 ЭТАЖА		

КОПИРОВАЛ

A3


СОГЛАСОВАНО

Взам. инв. N


Подпись и дата

Инв. N подл.

ФАСАД 1-4

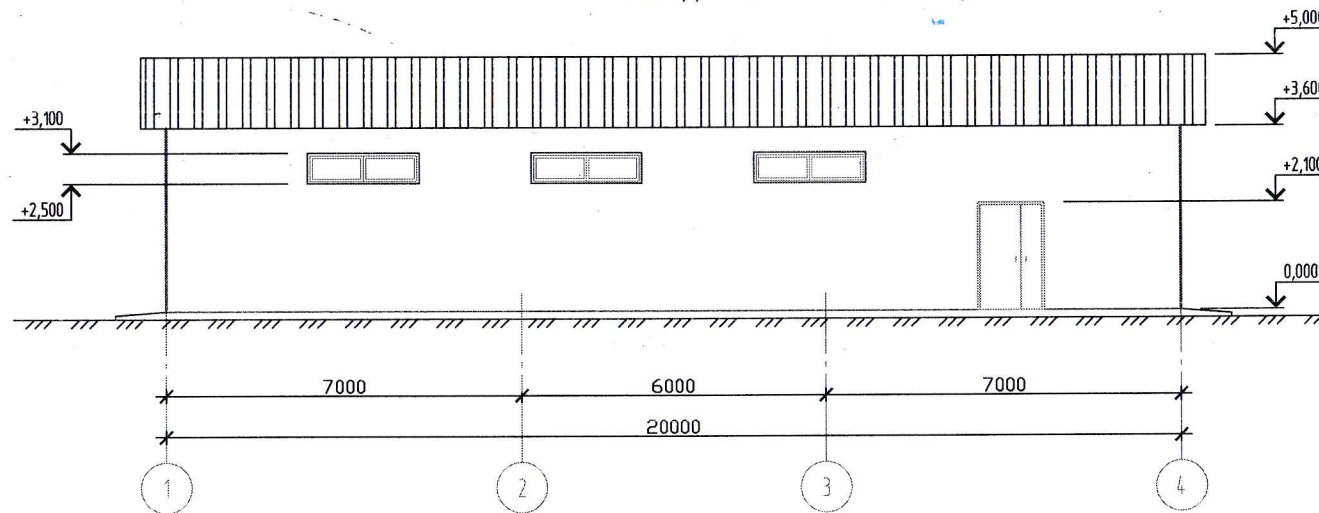

ФАСАД А-В

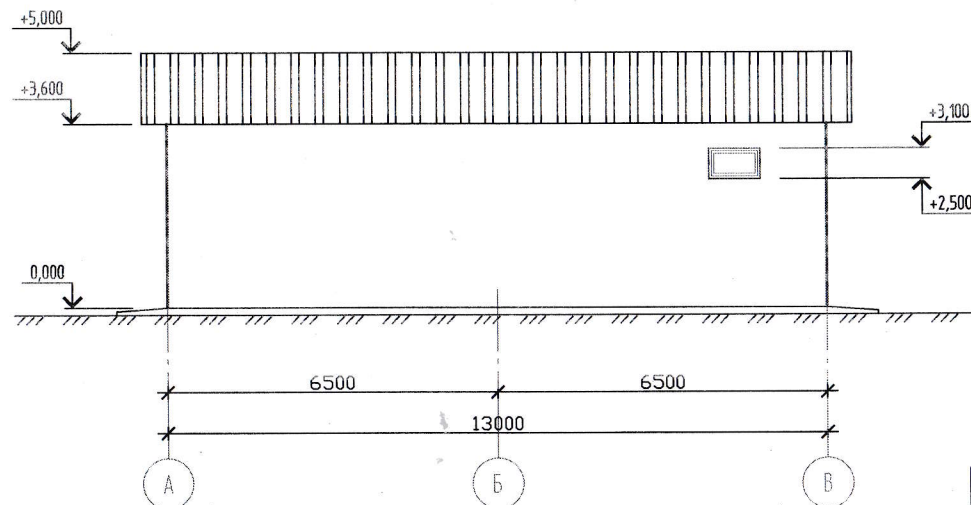

						Здание магазина по ул. Федюнинского 56 в п.г.т. Тузулым Свердловской области		
ИЗМ.	КОЛ.	УЧ.	ЛИСТ	Н	ДОК.	ПОДПИСЬ	ДАТА	СТАДИЯ
Заказчик	Шалев					08.26		ЛИСТ
								3
						ФАСАД 1-4, ФАСАД А-В		

КОПИРОВАЛ

А3


СОГЛАСОВАНО

Всех. ищ. N


Получен и дата

Ищ. N пог.

ФАСАД 4-1

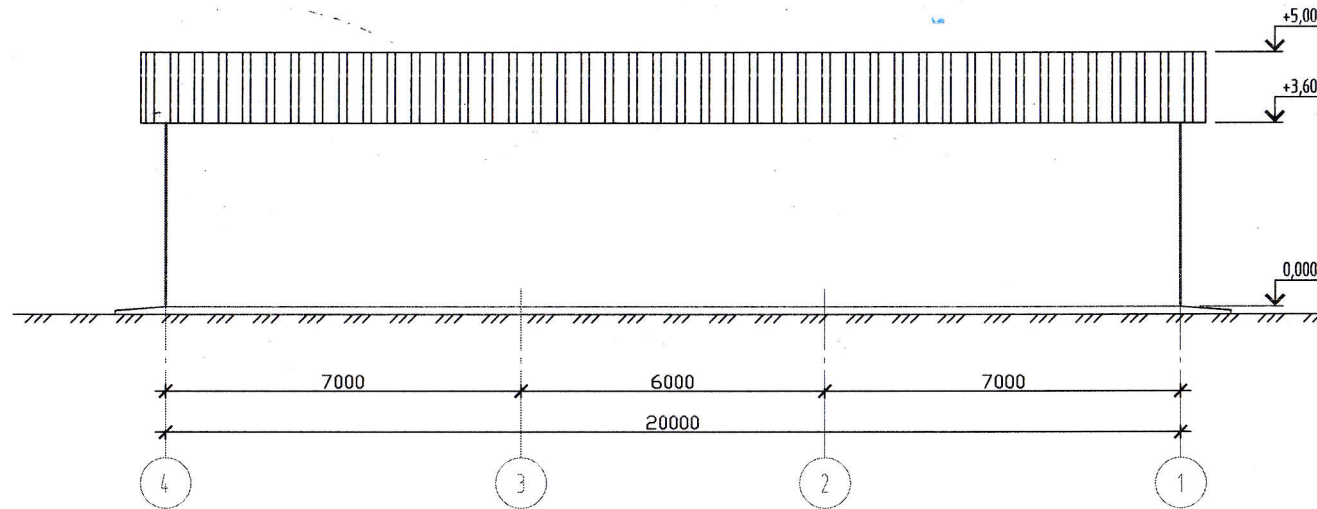

ФАСАД В-А

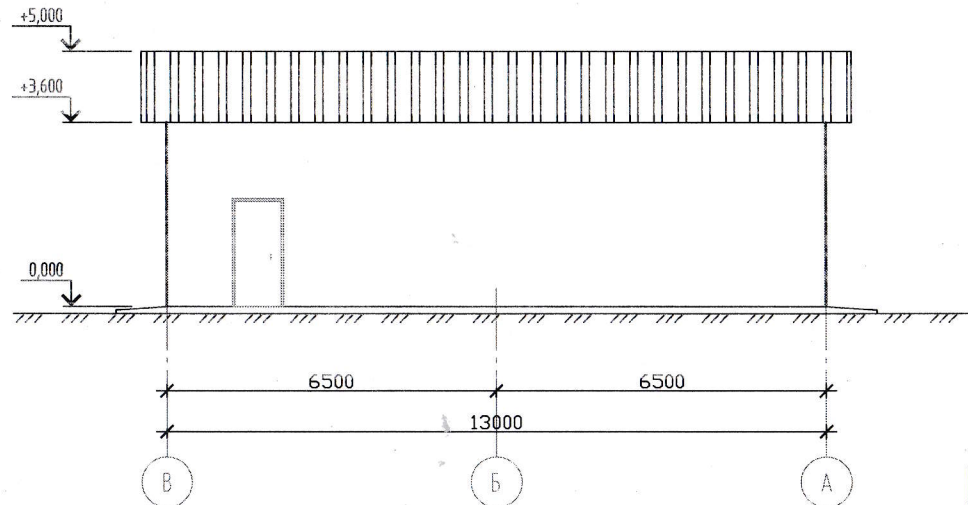

						Здание магазина по ул. Федюнинского 56 в п.г.т. Тузулым Свердловской области			
ИЗМ.	КОЛ.УЧ.	ЛИСТ	Н ДОК	ПОДПИСЬ	ДАТА		СТАДИЯ	ЛИСТ	ЛИСТОВ
Заказчик	Шалев				08.26				4
						ФАСАД 4-Г.ФАСАД В-А			

КОПИРОВАА

А3