


Схема расположения земельного участка на кадастровом плане территории 66:29:1601002 с
местоположением: Свердловская область, Тугулымский район, с.Ошкуково, ул.Олимпийская,
№35

Кадастровый(Условный) номер земельного участка __:ЗУ1; :ЗУ2; _					
Площадь земельного участка :ЗУ1-76 кв.м.; :ЗУ2-153 кв.м; _					
Обозначение характерных точек	Координаты, м		Обозначение характерных точек	Координаты, м	
	X	Y		X	Y
:ЗУ1					
1	419389.65	2409617.51	6	419380.24	2409618.66
2	419383.45	2409626.46	7	419383.64	2409613.43
3	419377.82	2409622.32	8	419388.63	2409616.81
4	419379.04	2409620.51	1	419389.65	2409617.51
5	419389.65	2409617.51			
:ЗУ2					
8	419395.93	2409608.45	10	419379.28	2409610.48
1	419389.65	2409617.51	11	419383.82	2409599.88
9	419388.63	2409616.81	8	419395.93	2409608.45
7	419383.64	2409613.43			

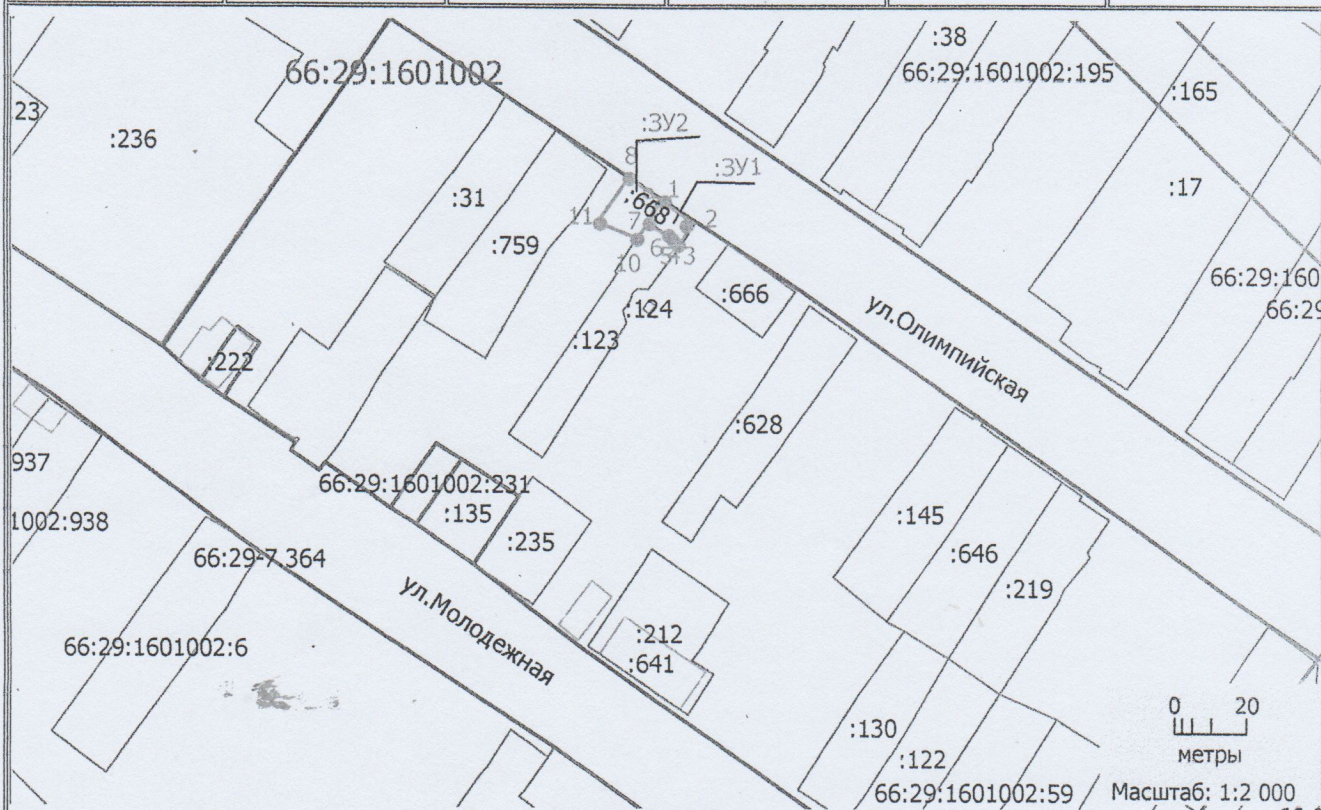

Масштаб 1:2000

Условные обозначения:

- граница формируемого земельного участка
- границы ранее учтенных земельных участков по сведениям ГКН

Кадастровый инженер: 66-11-235-2023

Сотников М.М.

