Р А С П О Р Я Ж Е Н И Е
администрации Тугулымского городского округа
Свердловской области

от 25.12.2017 г. № 1808-р
р.п. Тугулым

Об утверждении дизайн-проектов благоустройства дворовых территорий многоквартирных домов, дизайн-проекта благоустройства общественной территории, включенных в муниципальную программу «Формирование современной городской среды» на 2018-2024 годы»

В соответствии с Федеральным законом от 6 октября 2003 года № 131-ФЗ «Об общих принципах организации местного самоуправления в Российской Федерации», статьями 6, 28, 31 Устава Тугулымского городского округа, в целях реализации муниципальной программы «Формирование современной городской среды» на 2018-2024 годы», утвержденной постановлением администрации Тугулымского городского округа от 09.10.2017 г. № 303:

1. Утвердить дизайн-проекты благоустройства дворовых территорий многоквартирных домов, включенных в муниципальную программу «Формирование современной городской среды» на 2018-2024 годы»:

1.1. Дизайн-проект благоустройства дворовой территории многоквартирных домов расположенных в п. Юшала по ул. Школьная, ул. Заводская, ул. Свердлова, ул. Бажова, ул. Комсомольская охватывающая 11 многоквартирных домов (приложение № 1 к настоящему распоряжению);

1.2. Дизайн-проект благоустройства дворовой территории многоквартирного дома по ул. Дорожная д.№ 8 п.г.т. Тугулым (приложение № 2 к настоящему распоряжению);

1.3. Дизайн-проект благоустройства дворовой территории многоквартирного дома по ул. Октябрьская д.№ 24 п.г.т. Тугулым (приложение № 3 к настоящему распоряжению).

2.Утвердить дизайн-проект благоустройства общественной территории возле Дома культуры и Центральной районной библиотеки по ул. Октябрьская д.5 п.г.т. Тугулым, включенной в муниципальную программу «Формирование современной городской среды» на 2018-2024 годы» (приложение № 4 к настоящему распоряжению).

3. Настоящее распоряжение разместить на официальном сайте администрации Тугулымского городского округа.

4. Контроль исполнения распоряжения возложить на заместителя главы администрации Тугулымского городского округа по жизнеобеспечению Уткина С.Л.

Глава Тугулымского городского округа С.А. Селиванов

АДМИНИСТРАЦИЯ ТУГУЛЫМСКОГО ГОРОДСКОГО ОКРУГА СВЕРДЛОВСКАЯ ОБЛАСТЬ РОССИЯ ДЛЯ ДОКУМЕНТОВ

91

Приложение № 1
к распоряжению администрации
Тугулымского городского округа
от 25.12.2017 г. № 1808-р

Дизайн-проект
благоустройства дворовой территории многоквартирных домов расположенных в п. Юшала по ул. Школьная, ул. Заводская, ул. Свердлова, ул. Бажова, ул. Комсомольская охватывающая 11 многоквартирных домов

Цель дизайн-проекта: создание привлекательного, комфортного дворового пространства для жителей близлежащих домов, отвечающего современным представлениям о привлекательной городской среде.
Задача дизайн-проекта: повышение уровня благоустройства дворовой территории многоквартирных домов расположенных в п. Юшала по ул. Школьная, ул. Заводская, ул. Свердлова, ул. Бажова, ул. Комсомольская.

Результаты реализации дизайн-проекта:

-создание благоприятной среды обитания;
-обеспечение условий для отдыха и спорта;
-повышение комфортности проживания населения;
-обеспечение физической, пространственной и информационной доступности зданий, сооружений, дворовых территорий для инвалидов и других маломобильных групп населения;
-увеличение благоустроенных дворовых территорий.

Дизайн-проект предусматривает выполнение следующих видов работ:

Минимальный перечень работ по благоустройству дворовой территории:

-ремонт покрытия дворовых проездов - 2321,11 кв.м.
-обеспечение наружного освещения дворовой территории - монтаж 8 светильников.
-установка скамеек-20 шт.
-установка урн для мусора-20 шт.

Дополнительный перечень работ по благоустройству дворовой территории:

-организация детских игровых площадок-2 ед.
-установка детского игрового оборудования-10 шт.
-организация площадки для занятий спортом-2 ед.
-установка физкультурно-оздоровительных устройств-2 шт.
-обустройство парковки индивидуального транспорта-4 ед. площадью 852,4 кв.м.
-устройство площадки хозяйственного назначения - площадью 49 кв.м., 4 шт. оборудования.
-организация площадки для отдыха взрослых-3 ед.
-озеленение дворовой территории-9 шт. декоративных кустов.
-развитие дорожно-тропиночной сети - устройство пешеходных дорожек -270 кв.м.
-обеспечение условий доступности для инвалидов и других маломобильных групп населения в части устройства 3 парковочных мест для инвалидов. При благоустройстве территории отсутствуют бордюры при сопряжении между тротуарами и дорогами для формирования безбарьерного каркаса благоустраиваемой территории.

Приложение: - схема благоустройства дворовой территории

Предварительная схема благоустройства дворовой территории многоквартирных домов по ул. Заводская, ул. Комсомольская, ул. Свердлова, в п. Юшала Тугулымского ГО.
М: 1:1000

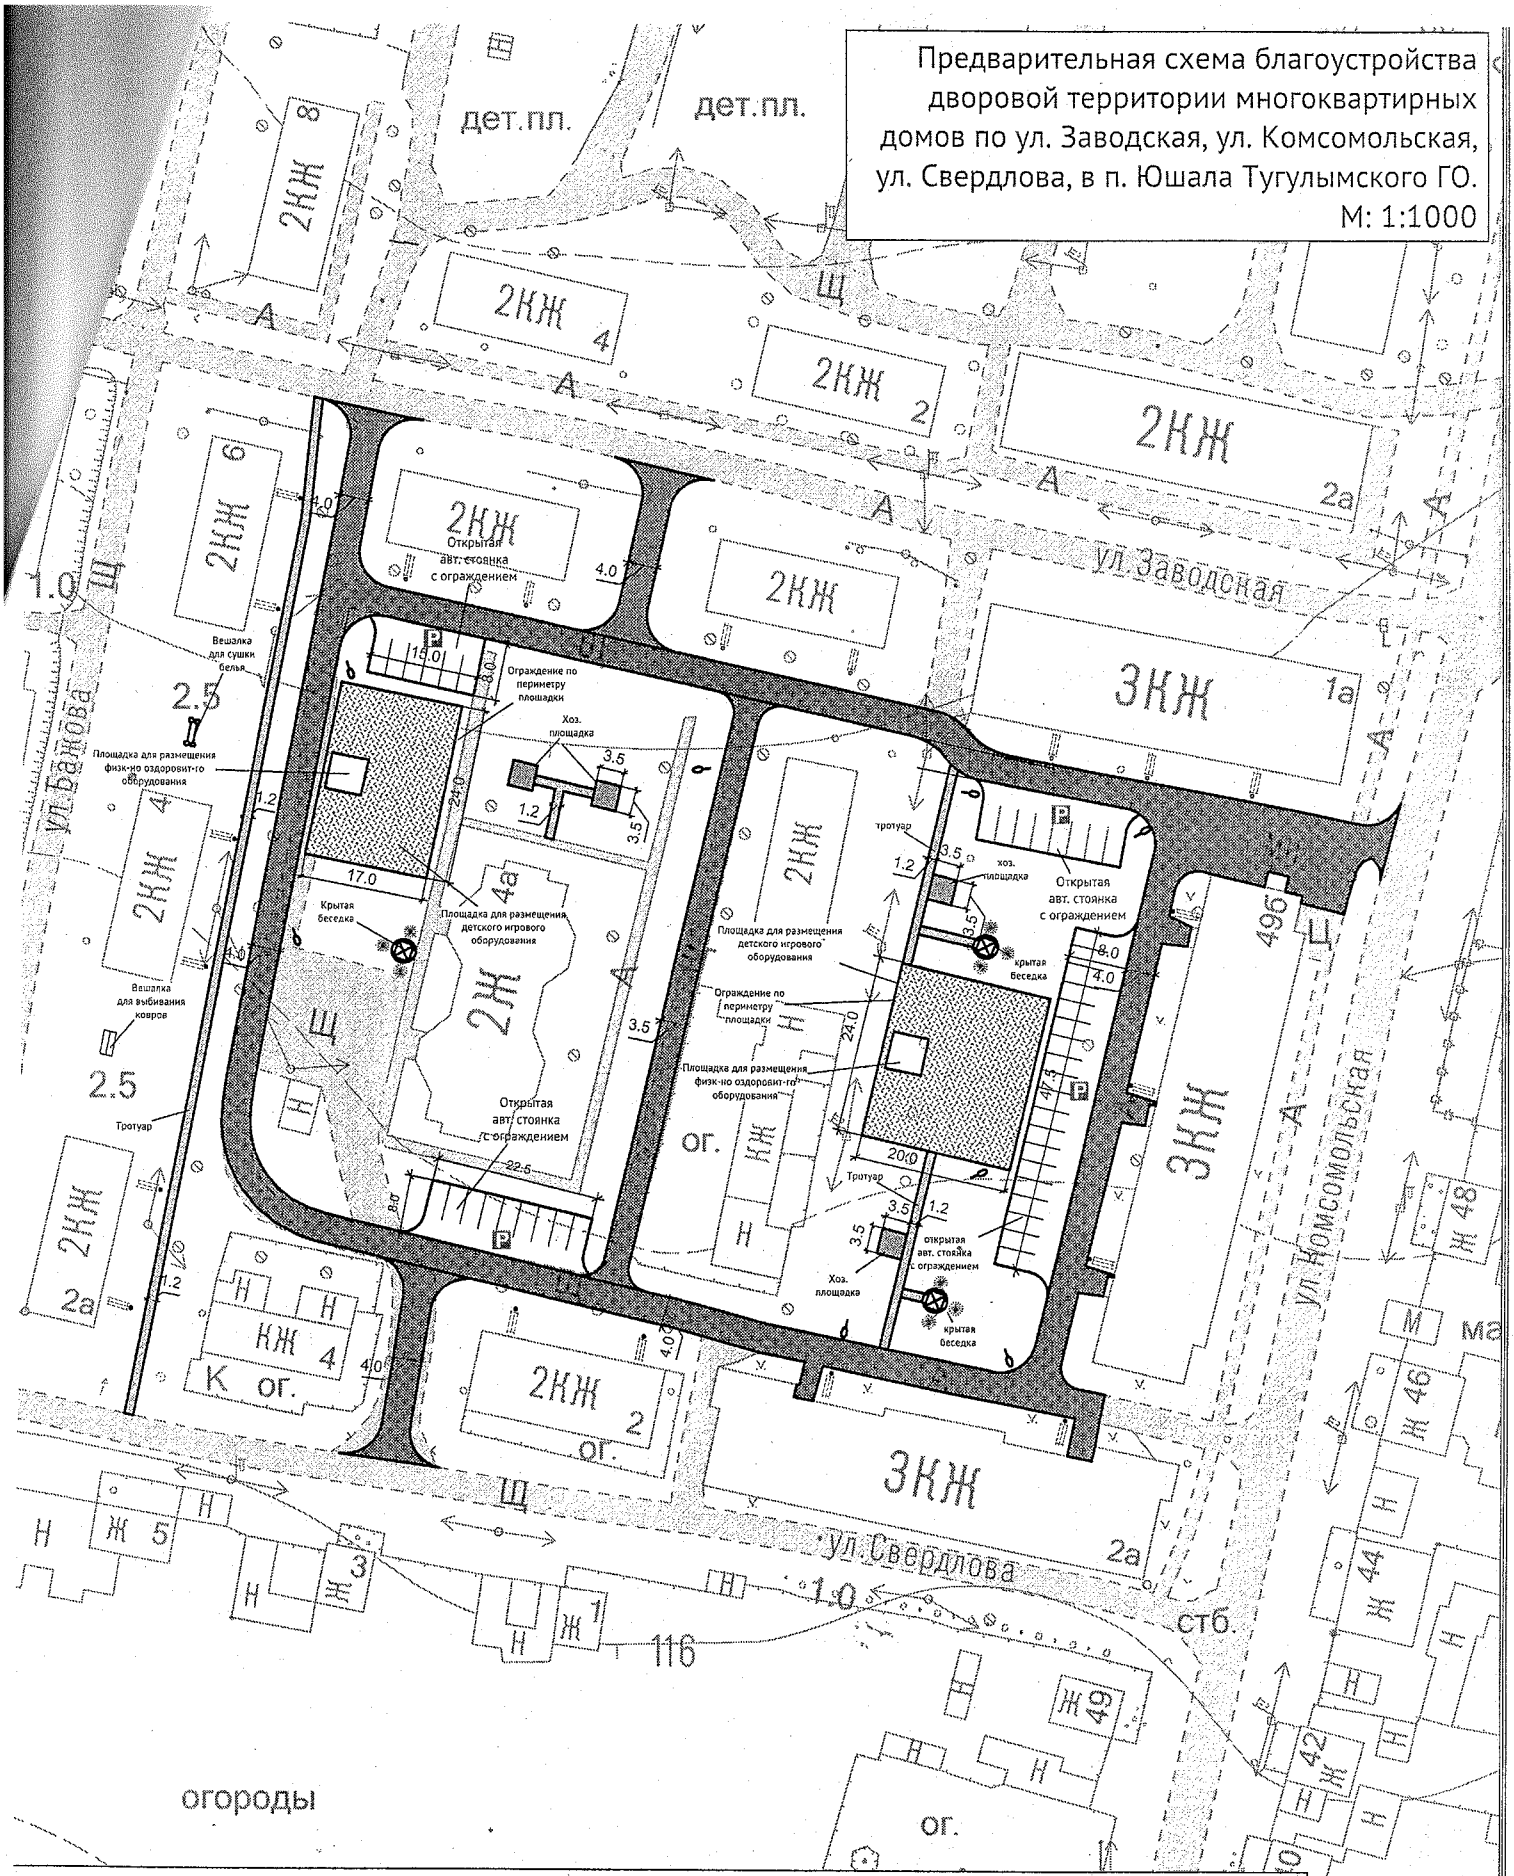

Условные обозначения:

- планируемая стоянка для автомобилей с ограждением
- тротуар
- детская площадка с устовкой МАФ
- уличный фонарь
- хозяйственная площадка с установкой вешалки для выбивания ковров и сушки белья
- скамья с урной

Приложение № 2
к распоряжению администрации
Тугулымского городского округа
от 25.12.2017 г. № 1808-р

Дизайн-проект
благоустройства дворовой территории многоквартирного дома
по ул. Дорожная д.№ 8 п.г.т. Тугулым

Цель дизайн-проекта: создание привлекательного, комфортного дворового пространства для жителей многоквартирного дома, отвечающего современным представлениям о привлекательной городской среде.

Задача дизайн-проекта: повышение уровня благоустройства дворовой территории многоквартирного дома расположенного в п.г.т. Тугулым ул. Дорожная д.№ 8.

Результаты реализации дизайн-проекта:

-создание благоприятной среды обитания;
-обеспечение условий для отдыха и спорта;
-повышение комфортности проживания населения;
-обеспечение физической, пространственной и информационной доступности зданий, сооружений, дворовых территорий для инвалидов и других маломобильных групп населения;
-увеличение благоустроенных дворовых территорий.

Дизайн-проект предусматривает выполнение следующих видов работ:

Минимальный перечень работ по благоустройству дворовой территории:

-ремонт покрытия дворовых проездов - 362,15 кв.м.
-обеспечение наружного освещения дворовой территории - монтаж 2 светильников.
-установка скамеек-6 шт.
-установка урн для мусора-4 шт.

Дополнительный перечень работ по благоустройству дворовой территории:

-организация детских игровых площадок-1 ед.
-установка детского игрового оборудования-5 шт.
-установка физкультурно-оздоровительных устройств-1 шт.
-устройство площадки хозяйственного назначения- 1 ед.
-организация площадки для отдыха взрослых-1 ед.
-озеленение дворовой территории-4 шт. декоративных кустов.
-развитие дорожно-тропиночной сети - устройство пешеходных дорожек -39 кв.м.
-обеспечение условий доступности для инвалидов и других маломобильных групп населения При благоустройстве территории отсутствуют бордюры при сопряжении между тротуарами и дорогами для формирования безбарьерного каркаса благоустраиваемой территории.

Приложение: -схема благоустройства дворовой территории

Согласовано

Взам. инв. №

Подп. и дата

Инв. № подл.

Изм.	Кол. уч.	Лист	№ док.	Подп.	Дата
Чертил		В.В. Ермолин			
Провер.		А.А. Лапин			
Согласовано		С.Л. Уткин			

Администрация Тугулымского городского округа

р.п. Тугулым

План благоустройства (реконструкции) дворовой территории по ул. Дорожная № 8 в р.п. Тугулым

Стадия	Лист	Листов
ЭП	1	2

Формат А4

Приложение № 3
к распоряжению администрации
Тугулымского городского округа
от 25.12.2017 г. № 1808-р

Дизайн-проект
благоустройства дворовой территории многоквартирного дома
по ул. Октябрьская д.№ 24 п.г.т. Тугулым

Цель дизайн-проекта: создание привлекательного, комфортного дворового пространства для жителей многоквартирного дома, отвечающего современным представлениям о привлекательной городской среде.

Задача дизайн-проекта: повышение уровня благоустройства дворовой территории многоквартирного дома расположенного в п.г.т. Тугулым ул. Октябрьская д.№ 24.

Результаты реализации дизайн-проекта:

-создание благоприятной среды обитания;
-обеспечение условий для отдыха и спорта;
-повышение комфортности проживания населения;
-обеспечение физической, пространственной и информационной доступности зданий, сооружений, дворовых территорий для инвалидов и других маломобильных групп населения;
-увеличение благоустроенных дворовых территорий.

Дизайн-проект предусматривает выполнение следующих видов работ:

Минимальный перечень работ по благоустройству дворовой территории:

-ремонт покрытия дворовых проездов - 266 кв.м.
-обеспечение наружного освещения дворовой территории - монтаж 2 светильников.
-установка скамеек-4 шт.
-установка урн для мусора-4 шт.

Дополнительный перечень работ по благоустройству дворовой территории:

-организация детских игровых площадок-1 ед.
-установка детского игрового оборудования-5 шт.
-установка физкультурно-оздоровительных устройств-1 шт.
-устройство площадки хозяйственного назначения- 2 ед.
-организация площадки для отдыха взрослых-2 ед.
-обустройство парковки индивидуального транспорта-1 ед. площадью 69,5 кв.м.
-развитие дорожно-тропиночной сети - устройство пешеходных дорожек -27 кв.м.
-озеленение дворовой территории-10 шт. декоративных кустов.
-обеспечение условий доступности для инвалидов и других маломобильных групп населения в части устройства 1 парковочное место для инвалидов. При благоустройстве территории отсутствуют бордюры при сопряжении между тротуарами и дорогами для формирования безбарьерного каркаса благоустраиваемой территории.

Приложение: -схема благоустройства дворовой территории

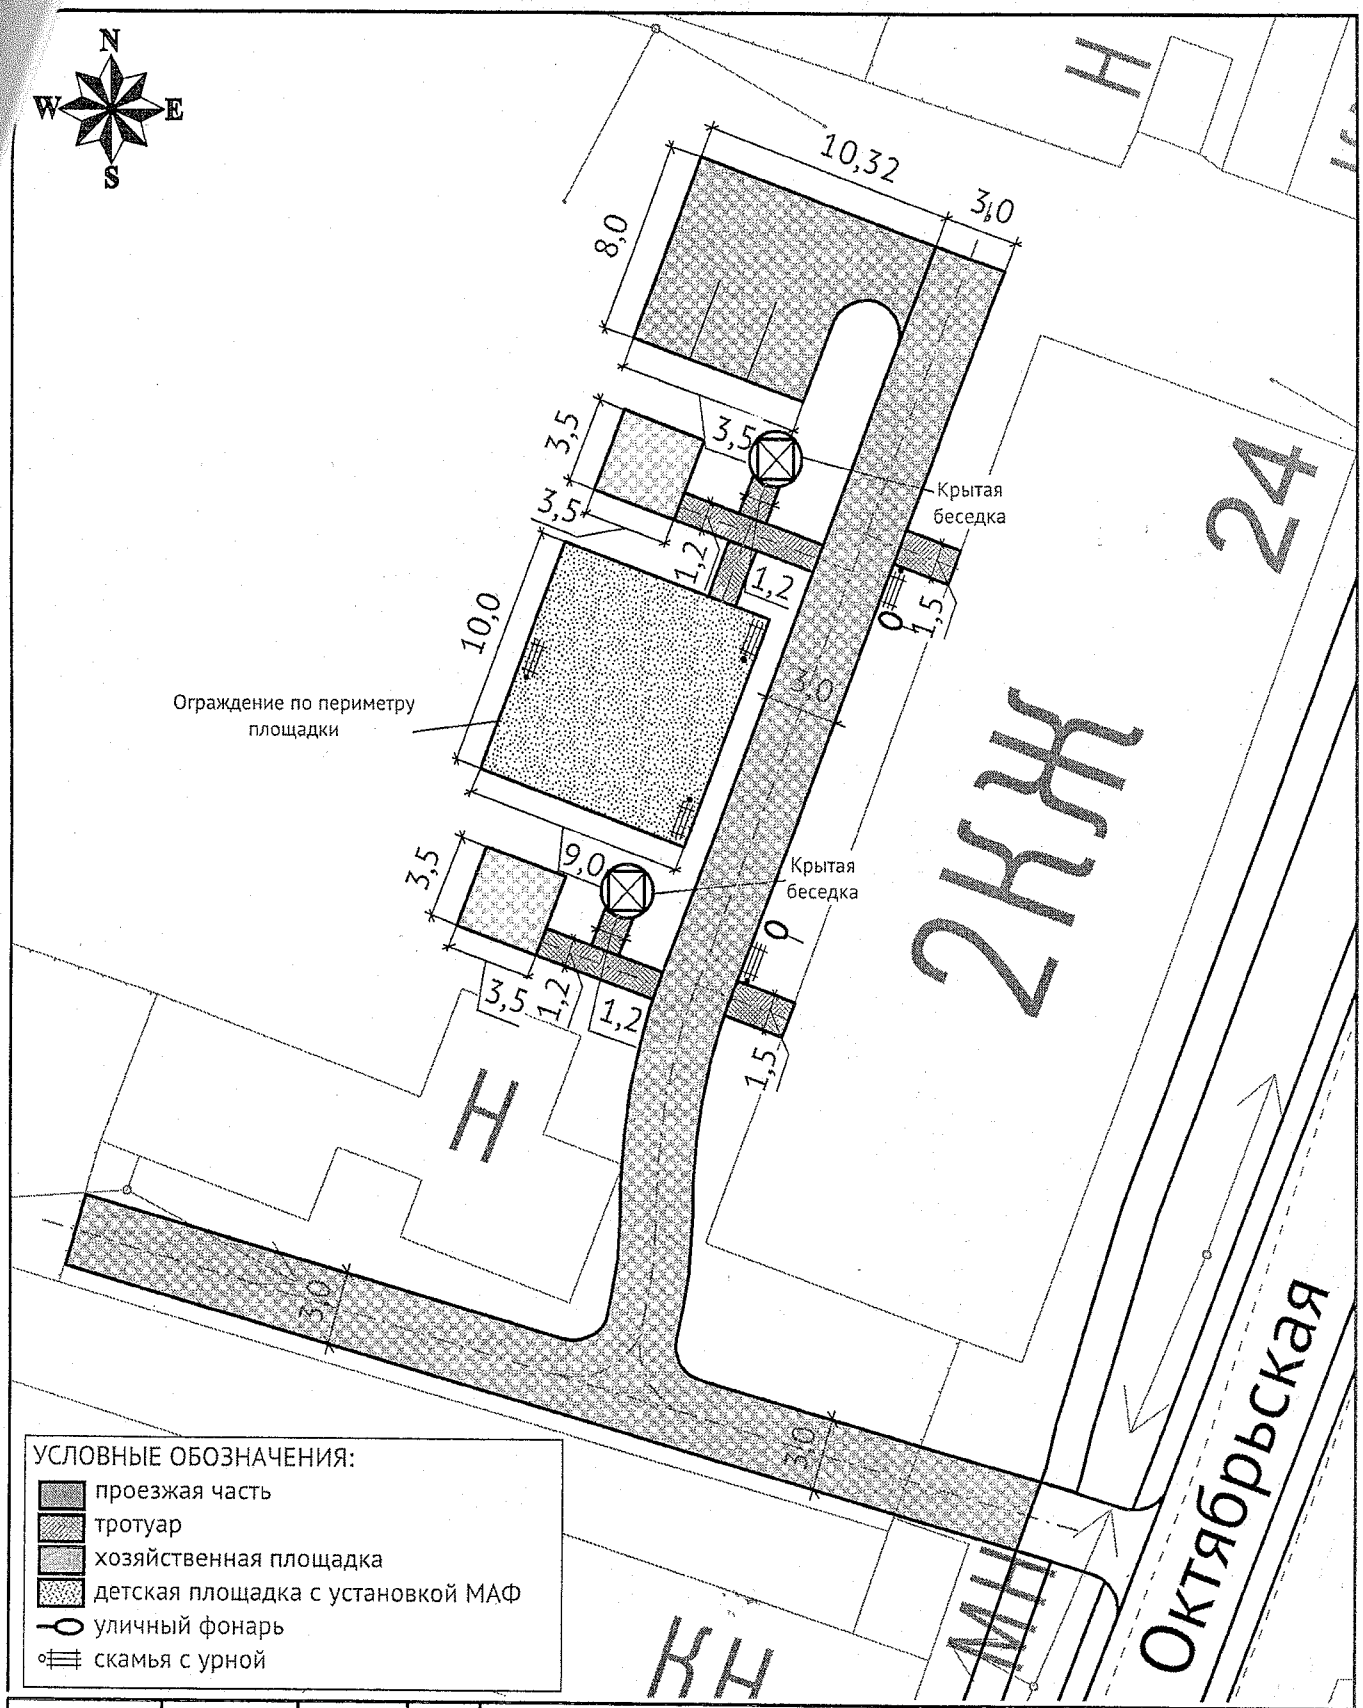

УСЛОВНЫЕ ОБОЗНАЧЕНИЯ:

- проезжая часть
- тротуар
- хозяйственная площадка
- детская площадка с установкой МАФ
- уличный фонарь
- скамья с урной

				Администрация Тугулымского ГО		
				Благоустройство дворовой территори жилого многокв-ого дома по ул. Октябрьская № 24 в р.п. Тугулым		
				р.п. Тугулым	Стадия	Лист	Листов
Разработал	В.В. Ермолин				Э/П	1	—
Проверил	А.А. Лапин						
Утв.	С.Л. Уткин				М: 1:300		

Приложение № 4
к распоряжению администрации
Тугулымского городского округа
от 25.12.2017 г. № 1808-р

Дизайн-проект
благоустройства общественной территории возле Дома культуры и Центральной районной библиотеки по ул. Октябрьская д.5 п.г.т. Тугулым

Цель дизайн-проекта: создание комфортной среды проживания граждан.

Задача дизайн-проекта: повышение уровня благоустройства общественной территории возле Дома культуры и Центральной районной библиотеки по ул. Октябрьская д.5 п.г.т. Тугулым

Результаты реализации дизайн-проекта:

-создание благоприятной среды обитания;
-обеспечение условий для отдыха;
-обеспечение физической, пространственной и информационной доступности зданий, сооружений, дворовых территорий для инвалидов и других маломобильных групп населения;
-увеличение благоустроенных общественных территорий.

Дизайн-проект предусматривает выполнение следующих видов работ:

Минимальный перечень работ по благоустройству общественной территории:

-ремонт покрытия поверхности - 198 кв.м.
-обеспечение наружного освещения территории - монтаж 6 светильников.
-установка скамеек-11 шт.
-установка урн для мусора-11 шт.

Дополнительный перечень работ по благоустройству общественной территории:

-обустройство парковки индивидуального транспорта площадью 273 кв.м. кв.м.
-развитие дорожно-тропиночной сети - устройство пешеходных дорожек -76,5 кв.м.
-озеленение общественной территории-7 шт. декоративных кустов.
-организация площадки для отдыха взрослых -1 ед. площадью 306 кв.м.
-водоотведение ливневых и талых вод с общественной территории.
-обеспечение условий доступности для инвалидов и других маломобильных групп населения в части устройства 1 парковочное место для инвалидов. При благоустройстве территории отсутствуют бордюры при сопряжении между тротуарами и дорогами для формирования безбарьерного каркаса благоустраиваемой территории.

Приложение: -схема благоустройства общественной территории
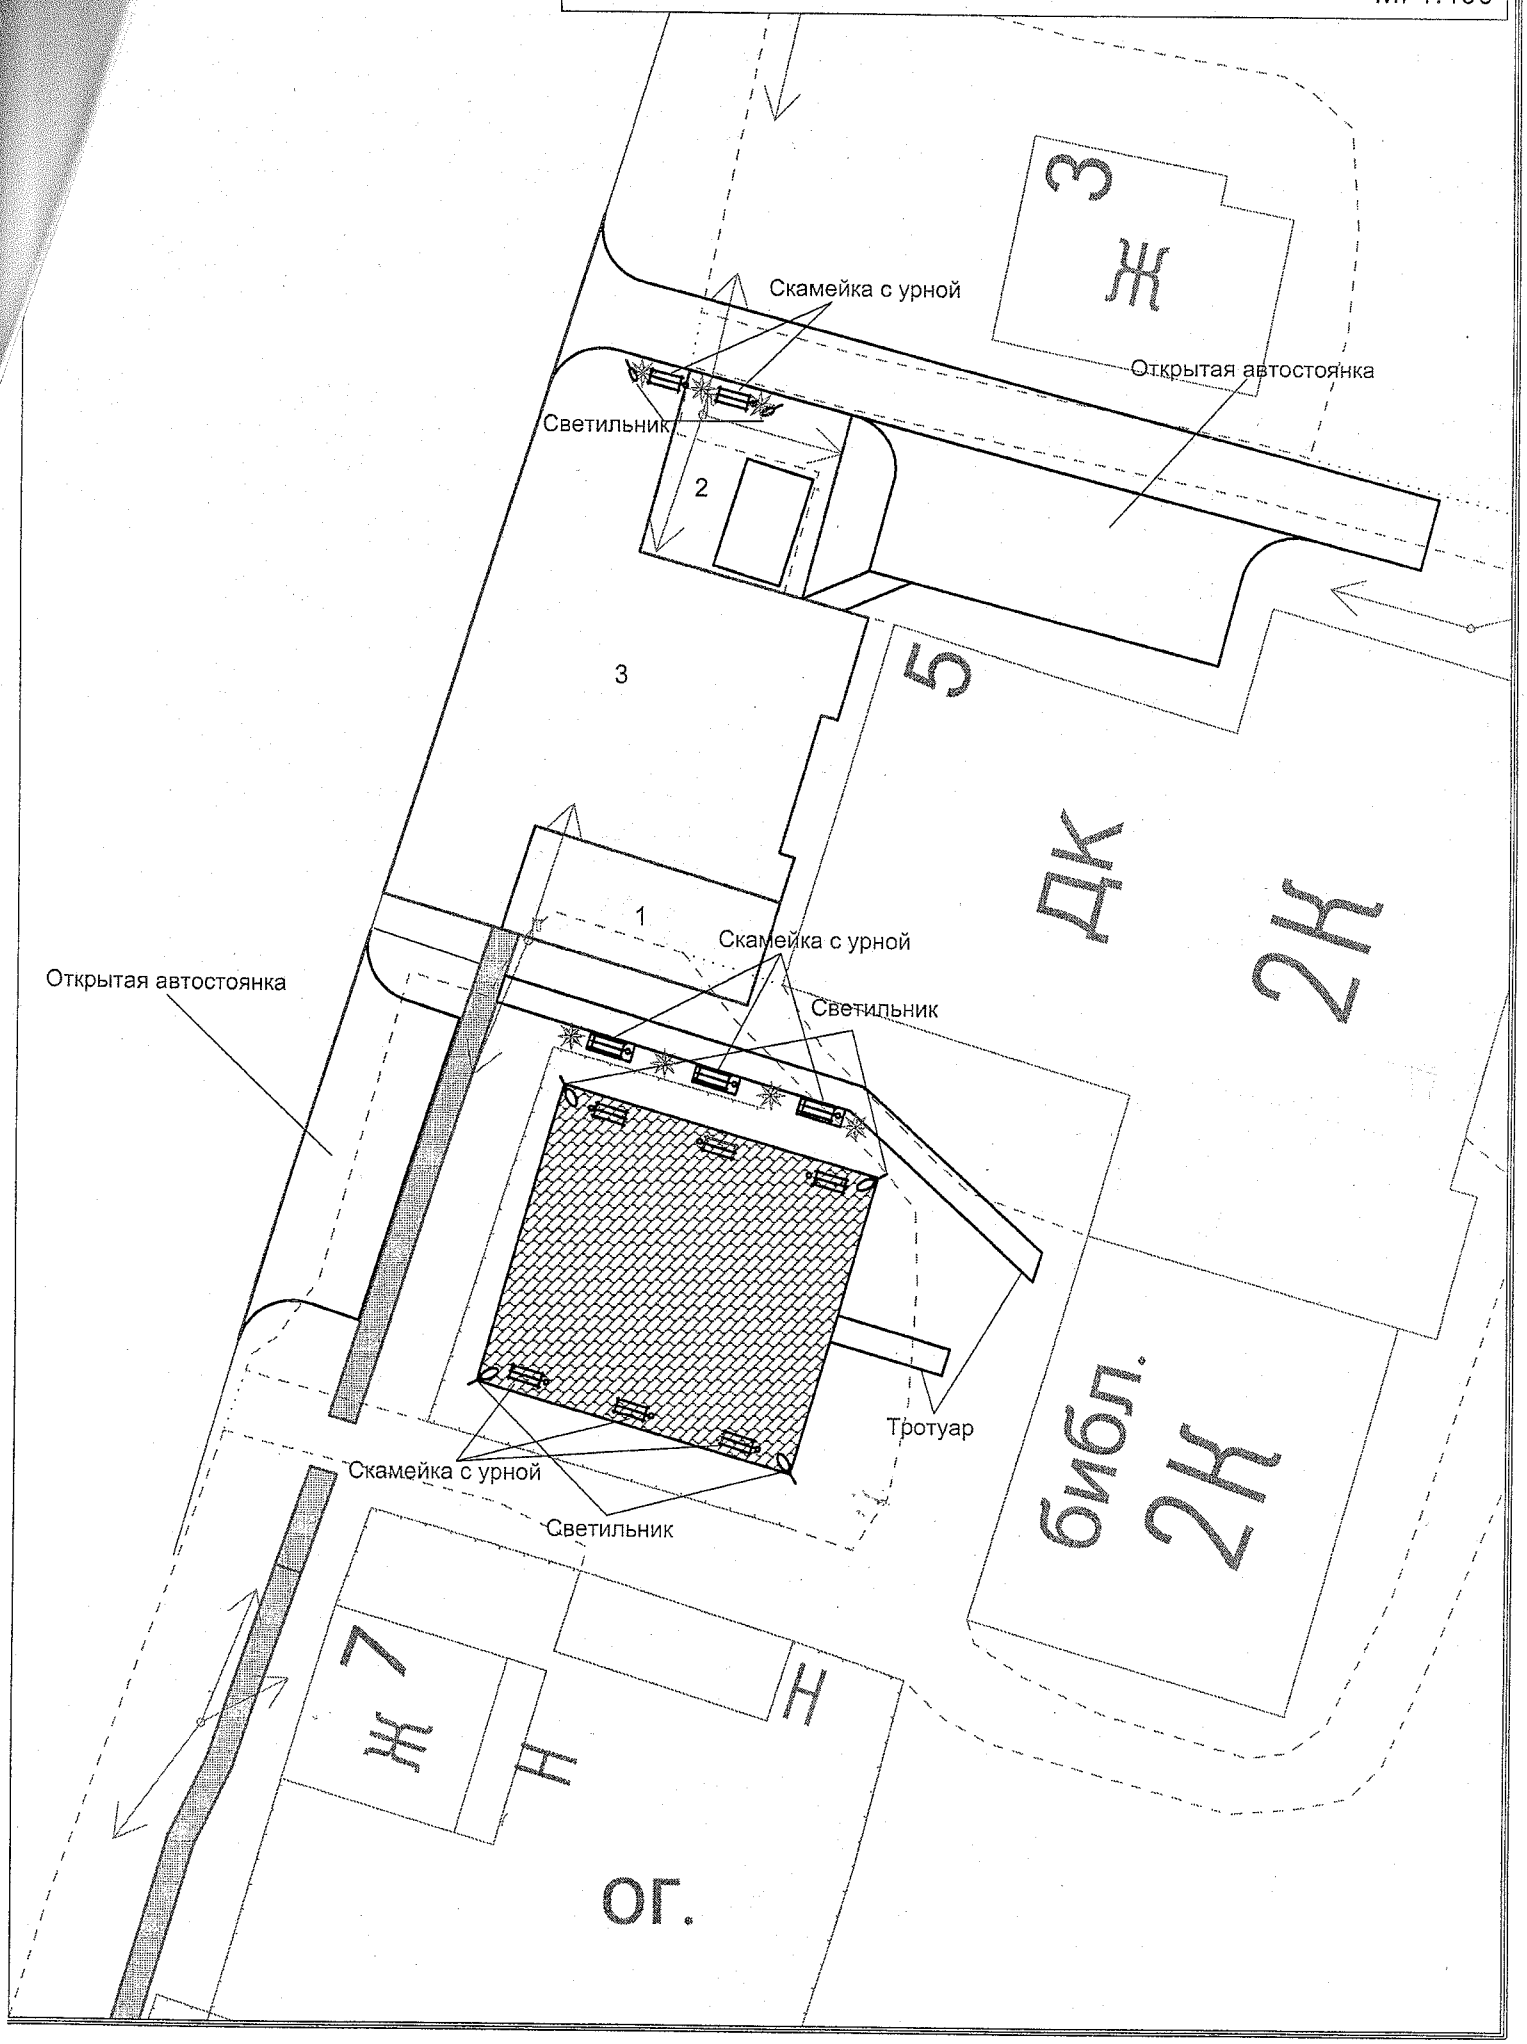
Предварительная схема благоустройства территрии возле ДК, расположенного по адресу: р.п. Тугулым, ул. Октябрьская № 5.
М: 1:400