


План границ объекта

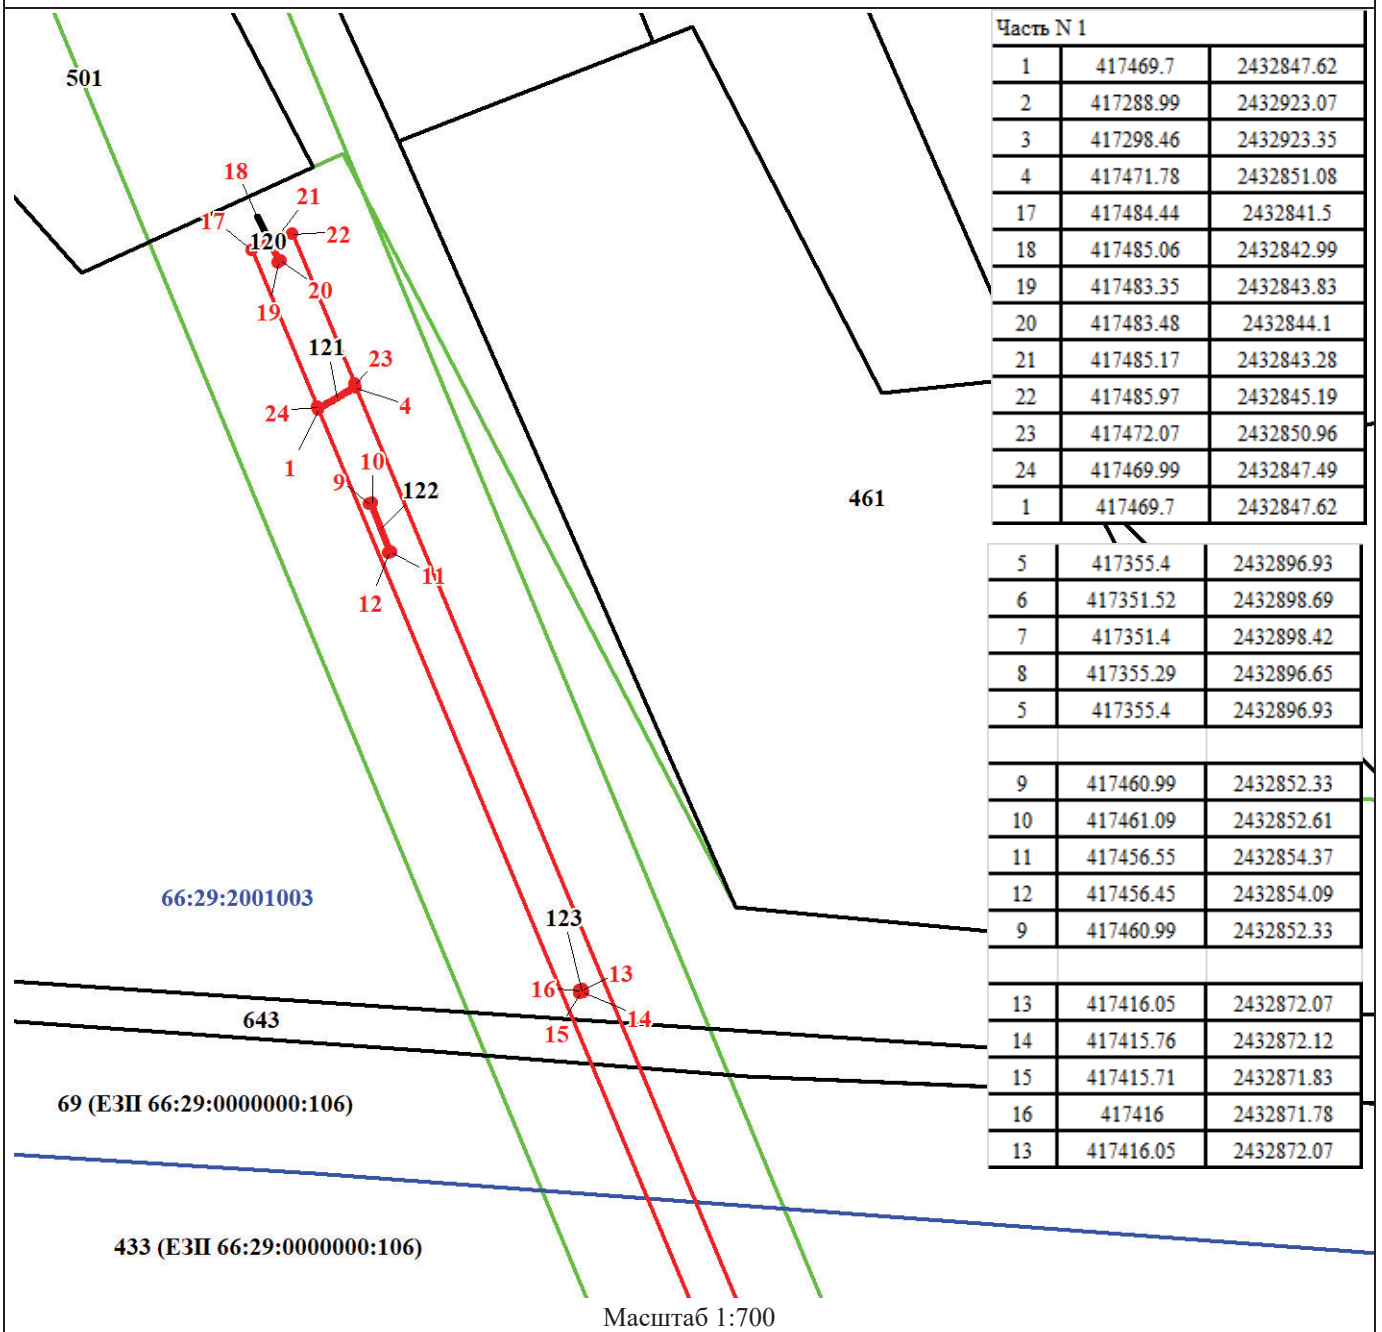

Часть N 1

1	417469.7	2432847.62
2	417288.99	2432923.07
3	417298.46	2432923.35
4	417471.78	2432851.08
17	417484.44	2432841.5
18	417485.06	2432842.99
19	417483.35	2432843.83
20	417483.48	2432844.1
21	417485.17	2432843.28
22	417485.97	2432845.19
23	417472.07	2432850.96
24	417469.99	2432847.49
1	417469.7	2432847.62

5	417355.4	2432896.93
6	417351.52	2432898.69
7	417351.4	2432898.42
8	417355.29	2432896.65
5	417355.4	2432896.93


9	417460.99	2432852.33
10	417461.09	2432852.61
11	417456.55	2432854.37
12	417456.45	2432854.09
9	417460.99	2432852.33

13	417416.05	2432872.07
14	417415.76	2432872.12
15	417415.71	2432871.83
16	417416	2432871.78
13	417416.05	2432872.07

Используемые условные знаки и обозначения:

	Характерная точка границы объекта
	Граница публичного сервитута
	Граница территориальной зоны
	Обозначение границы территориальной зоны
	Часть границы, сведения ЕГРН о которой позволяют однозначно определить ее положение на местности
	Граница кадастрового квартала

План границ объекта

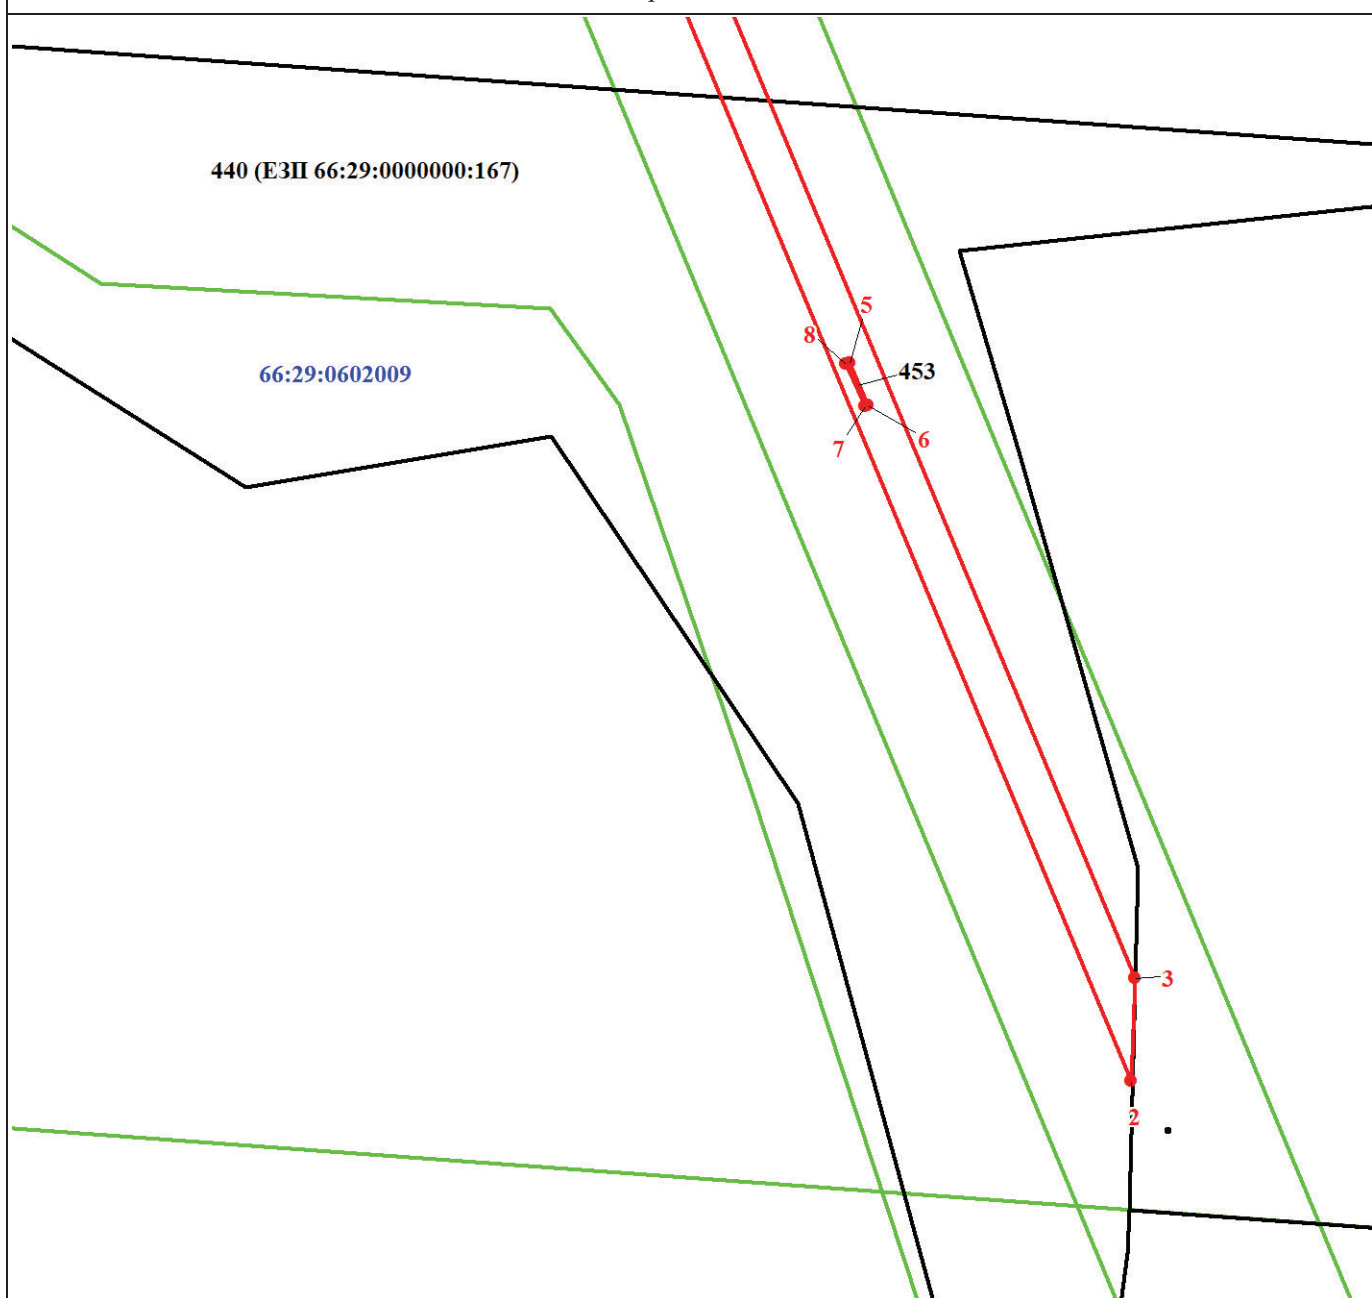

Масштаб 1:700

Используемые условные знаки и обозначения:

Условные обозначения представлены на листе 4