


Перечень информационных материалов

№	Наименование документа	Состав документа
1	Схема расположения земельного участка	Схема расположения земельного участка

Выкопировка из карты градостроительного зонирования п. Юшала
ПЗЗ Тугулымского МО. М: 1:2 000

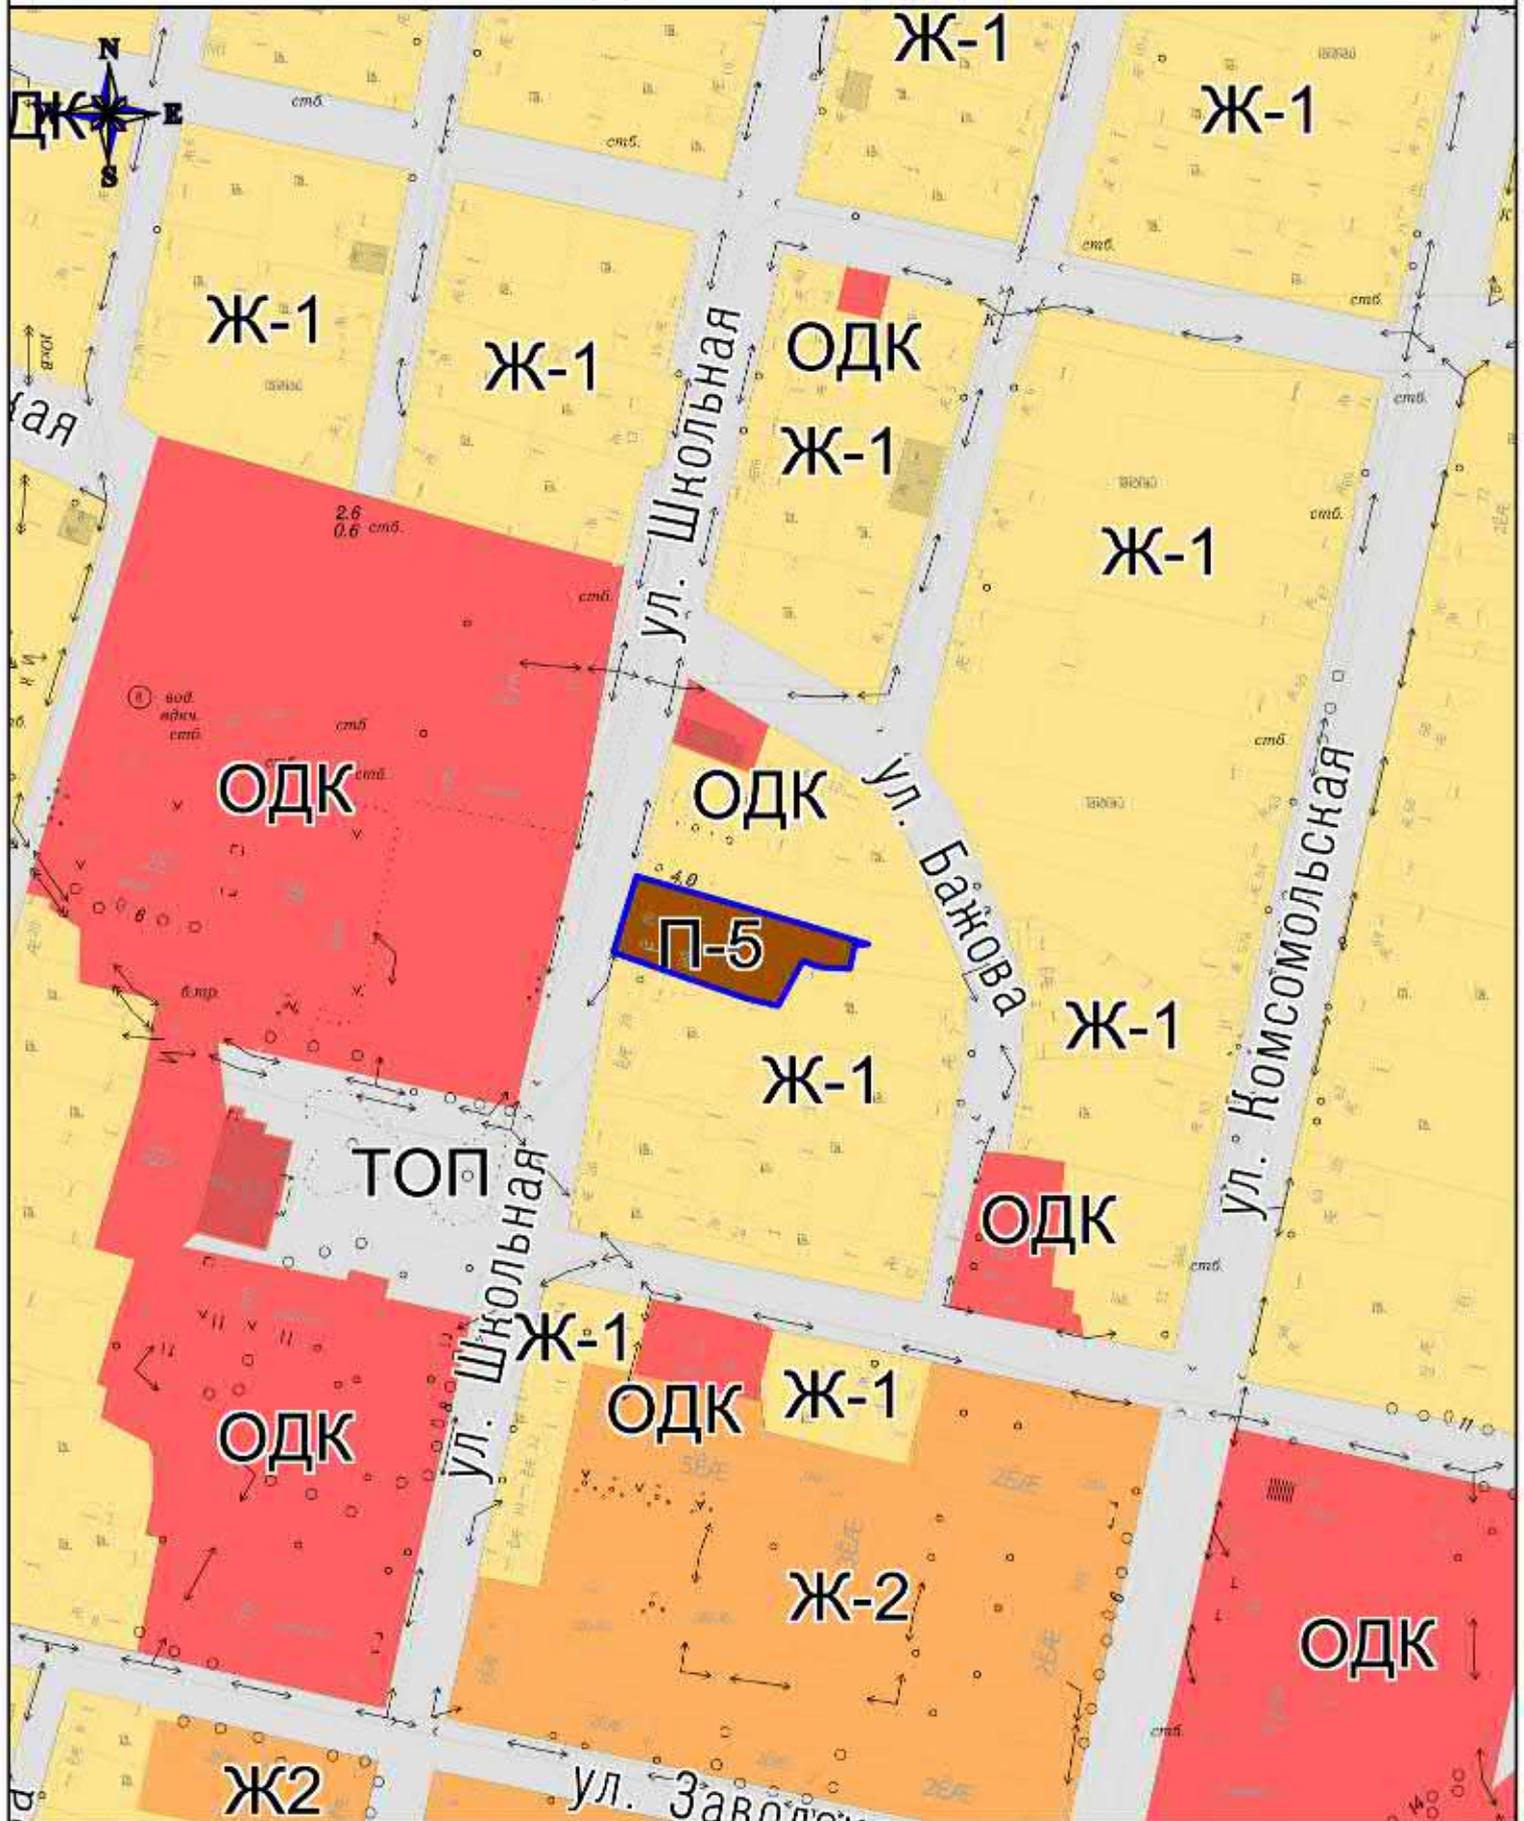

Условные обозначения:

-  граница земельного участка с кадастровым номером 66:29:1501001:28, расположенного по адресу: Свердловская обл., Тугулымский р-н, п. Юшала, ул. Школьная, д. 30
-  границы земельных участков по сведениям ГКН