



Публичный сервитут
ВЛ-10 кВ Ф.МТФ, литер 1
Схема расположения границ публичного сервитута

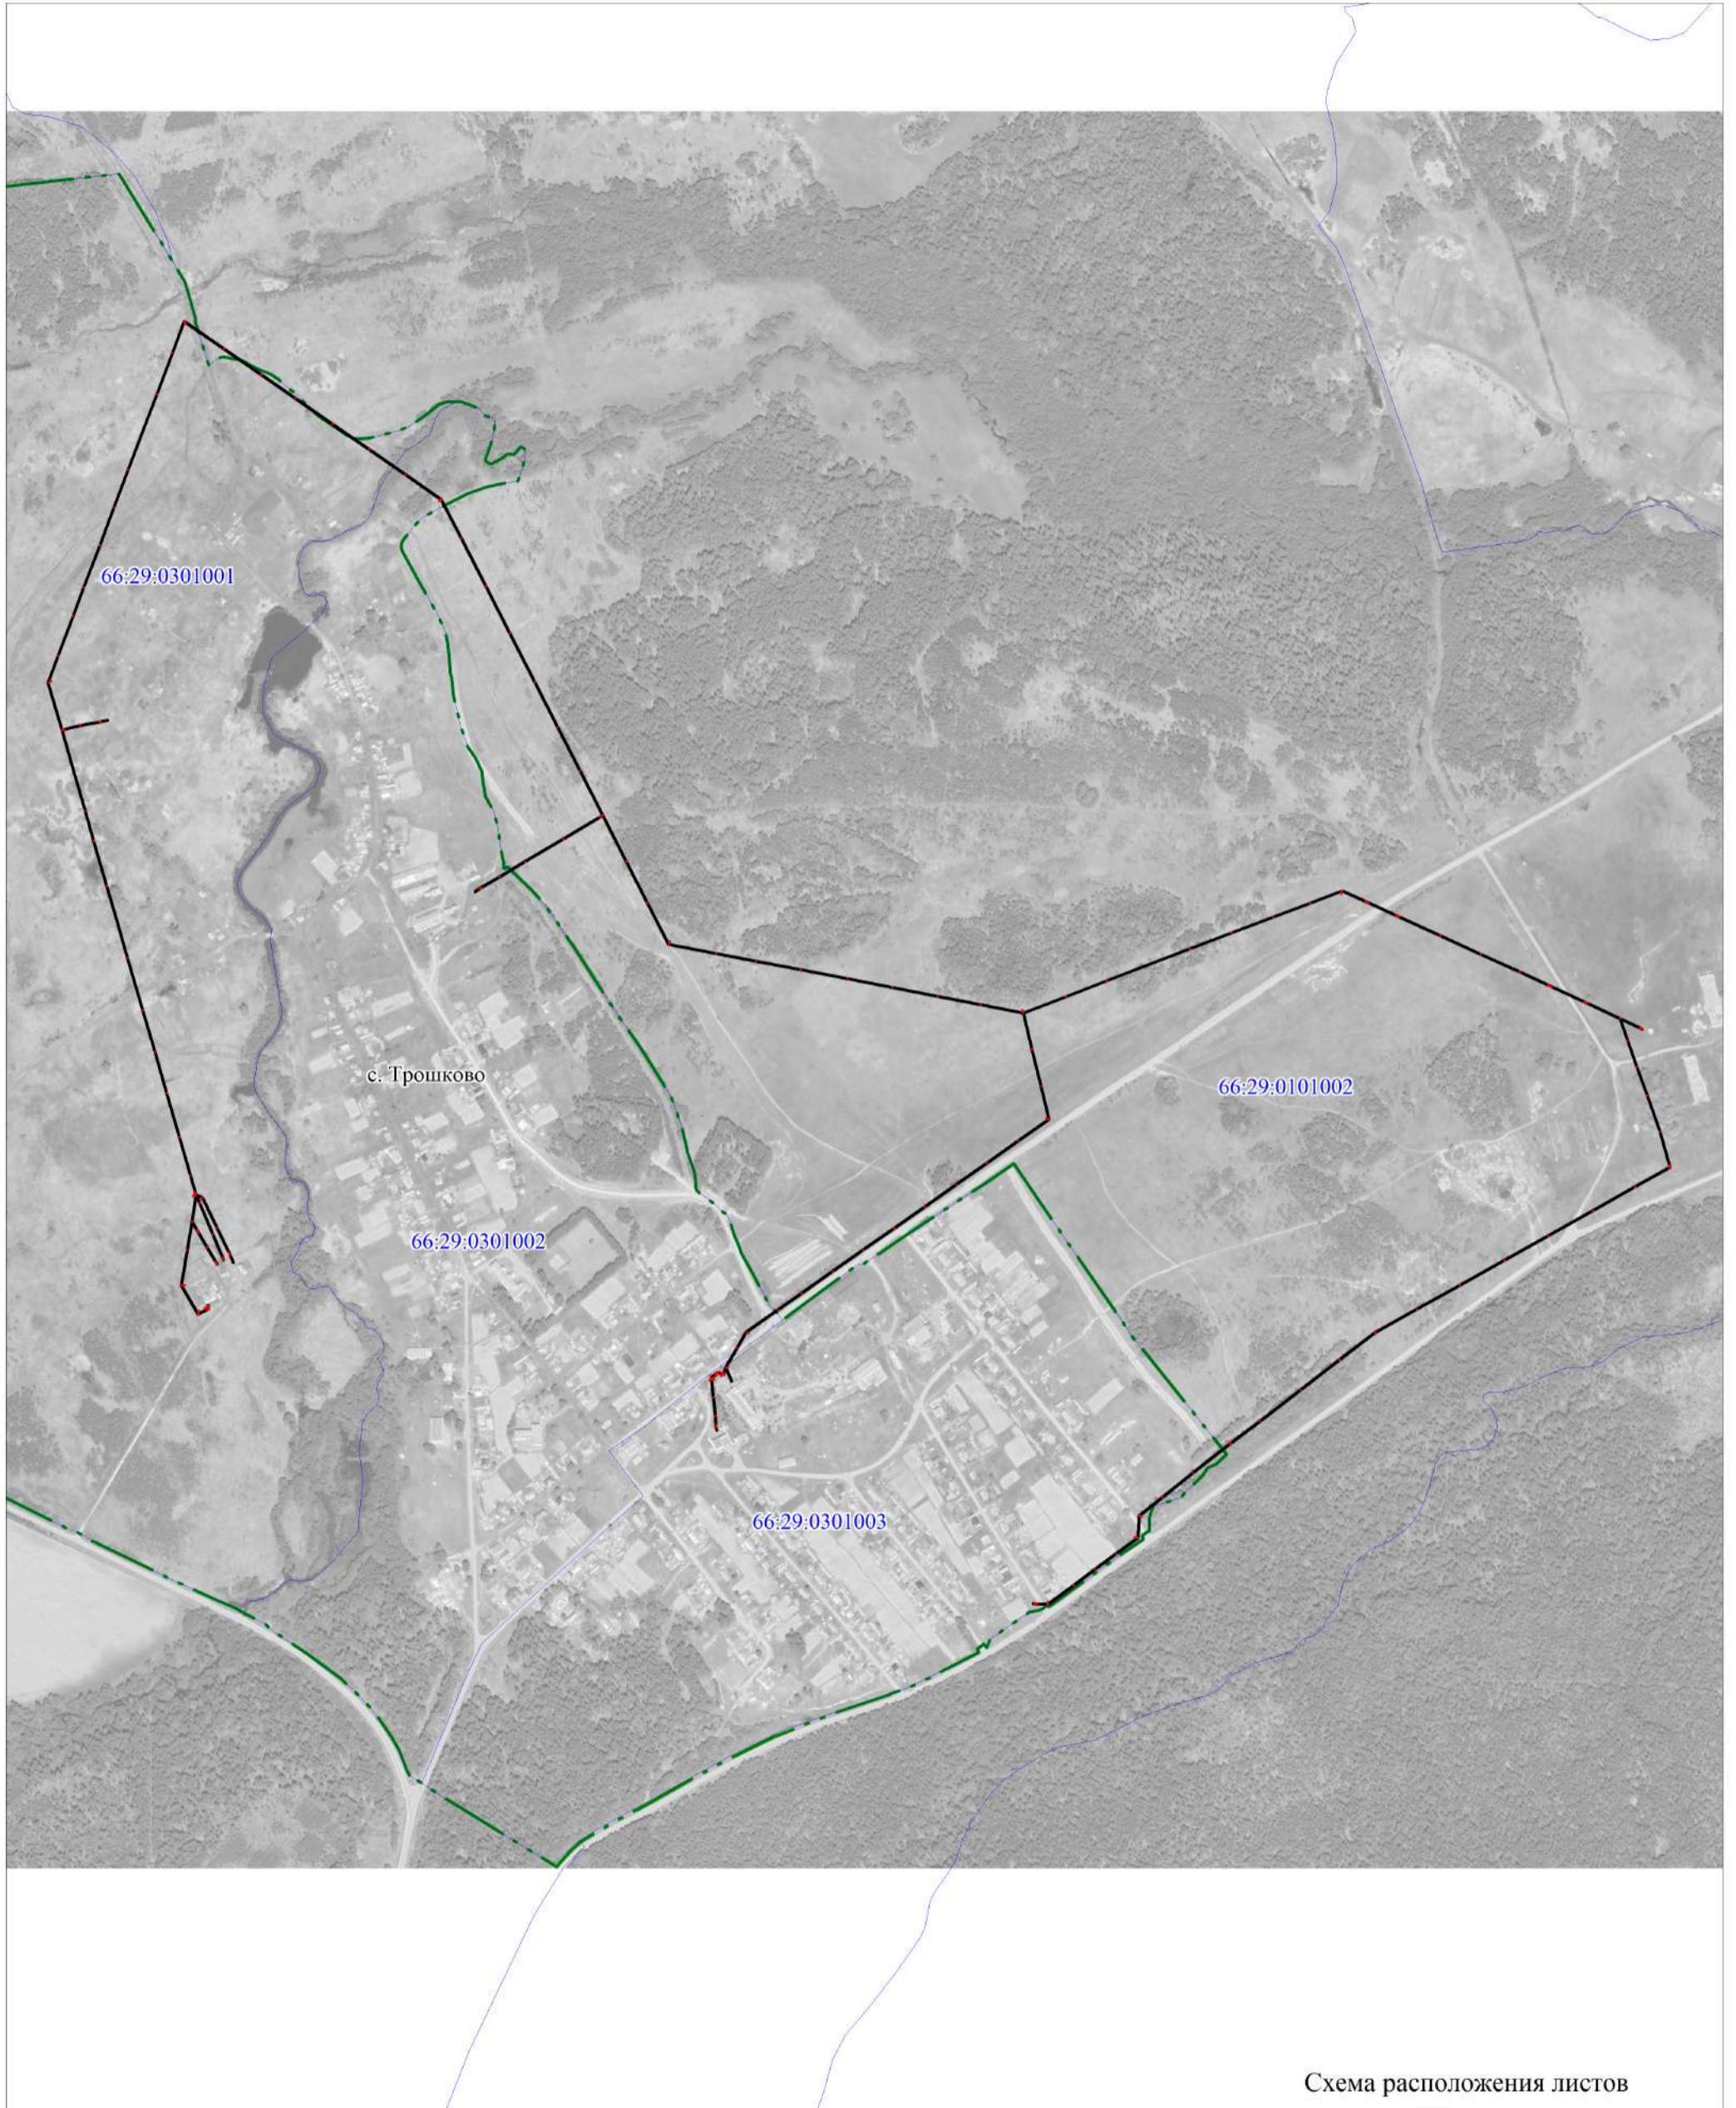





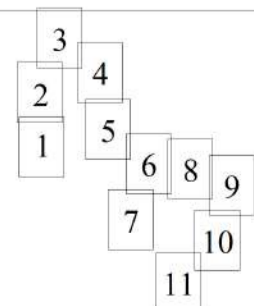

М 1:10000

Схема расположения листов




Условные обозначения:

-  -граница публичного сервитута
-  -граница земельного участка, учтенного в ГКН
-  -граница кадастрового квартала
-  -ось линии
-  66:01:0201002 -номер кадастрового квартала
-  :28 -номер земельного участка, учтенного в ГКН

Публичный сервитут
ВЛ-10 кВ Ф.МТФ, литер 1
Схема расположения границ публичного сервитута



Схема расположения листов

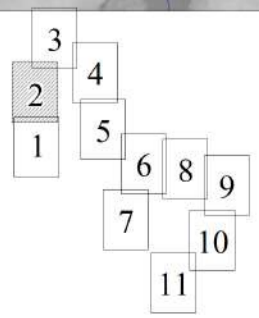

Условные обозначения:

- -граница публичного сервитута
- граница земельного участка, учтенного в ГКН
- граница кадастрового квартала
- ось линии
- 66:01:0201002 -номер кадастрового квартала
- :28 -номер земельного участка, учтенного в ГКН

М 1:2000


Публичный сервитут
ВЛ-10 кВ Ф.МТФ, литер 1
Схема расположения границ публичного сервитута



Схема расположения листов


Условные обозначения:

- -граница публичного сервитута
- граница земельного участка, учтенного в ГКН
- граница кадастрового квартала
- ось линии
- 66:01:0201002 -номер кадастрового квартала
- :28 -номер земельного участка, учтенного в ГКН

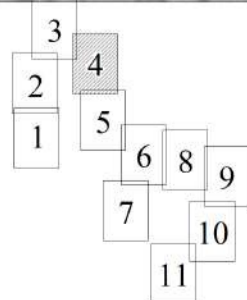


М 1:2000

Публичный сервитут
ВЛ-10 кВ Ф.МТФ, литер 1
Схема расположения границ публичного сервитута

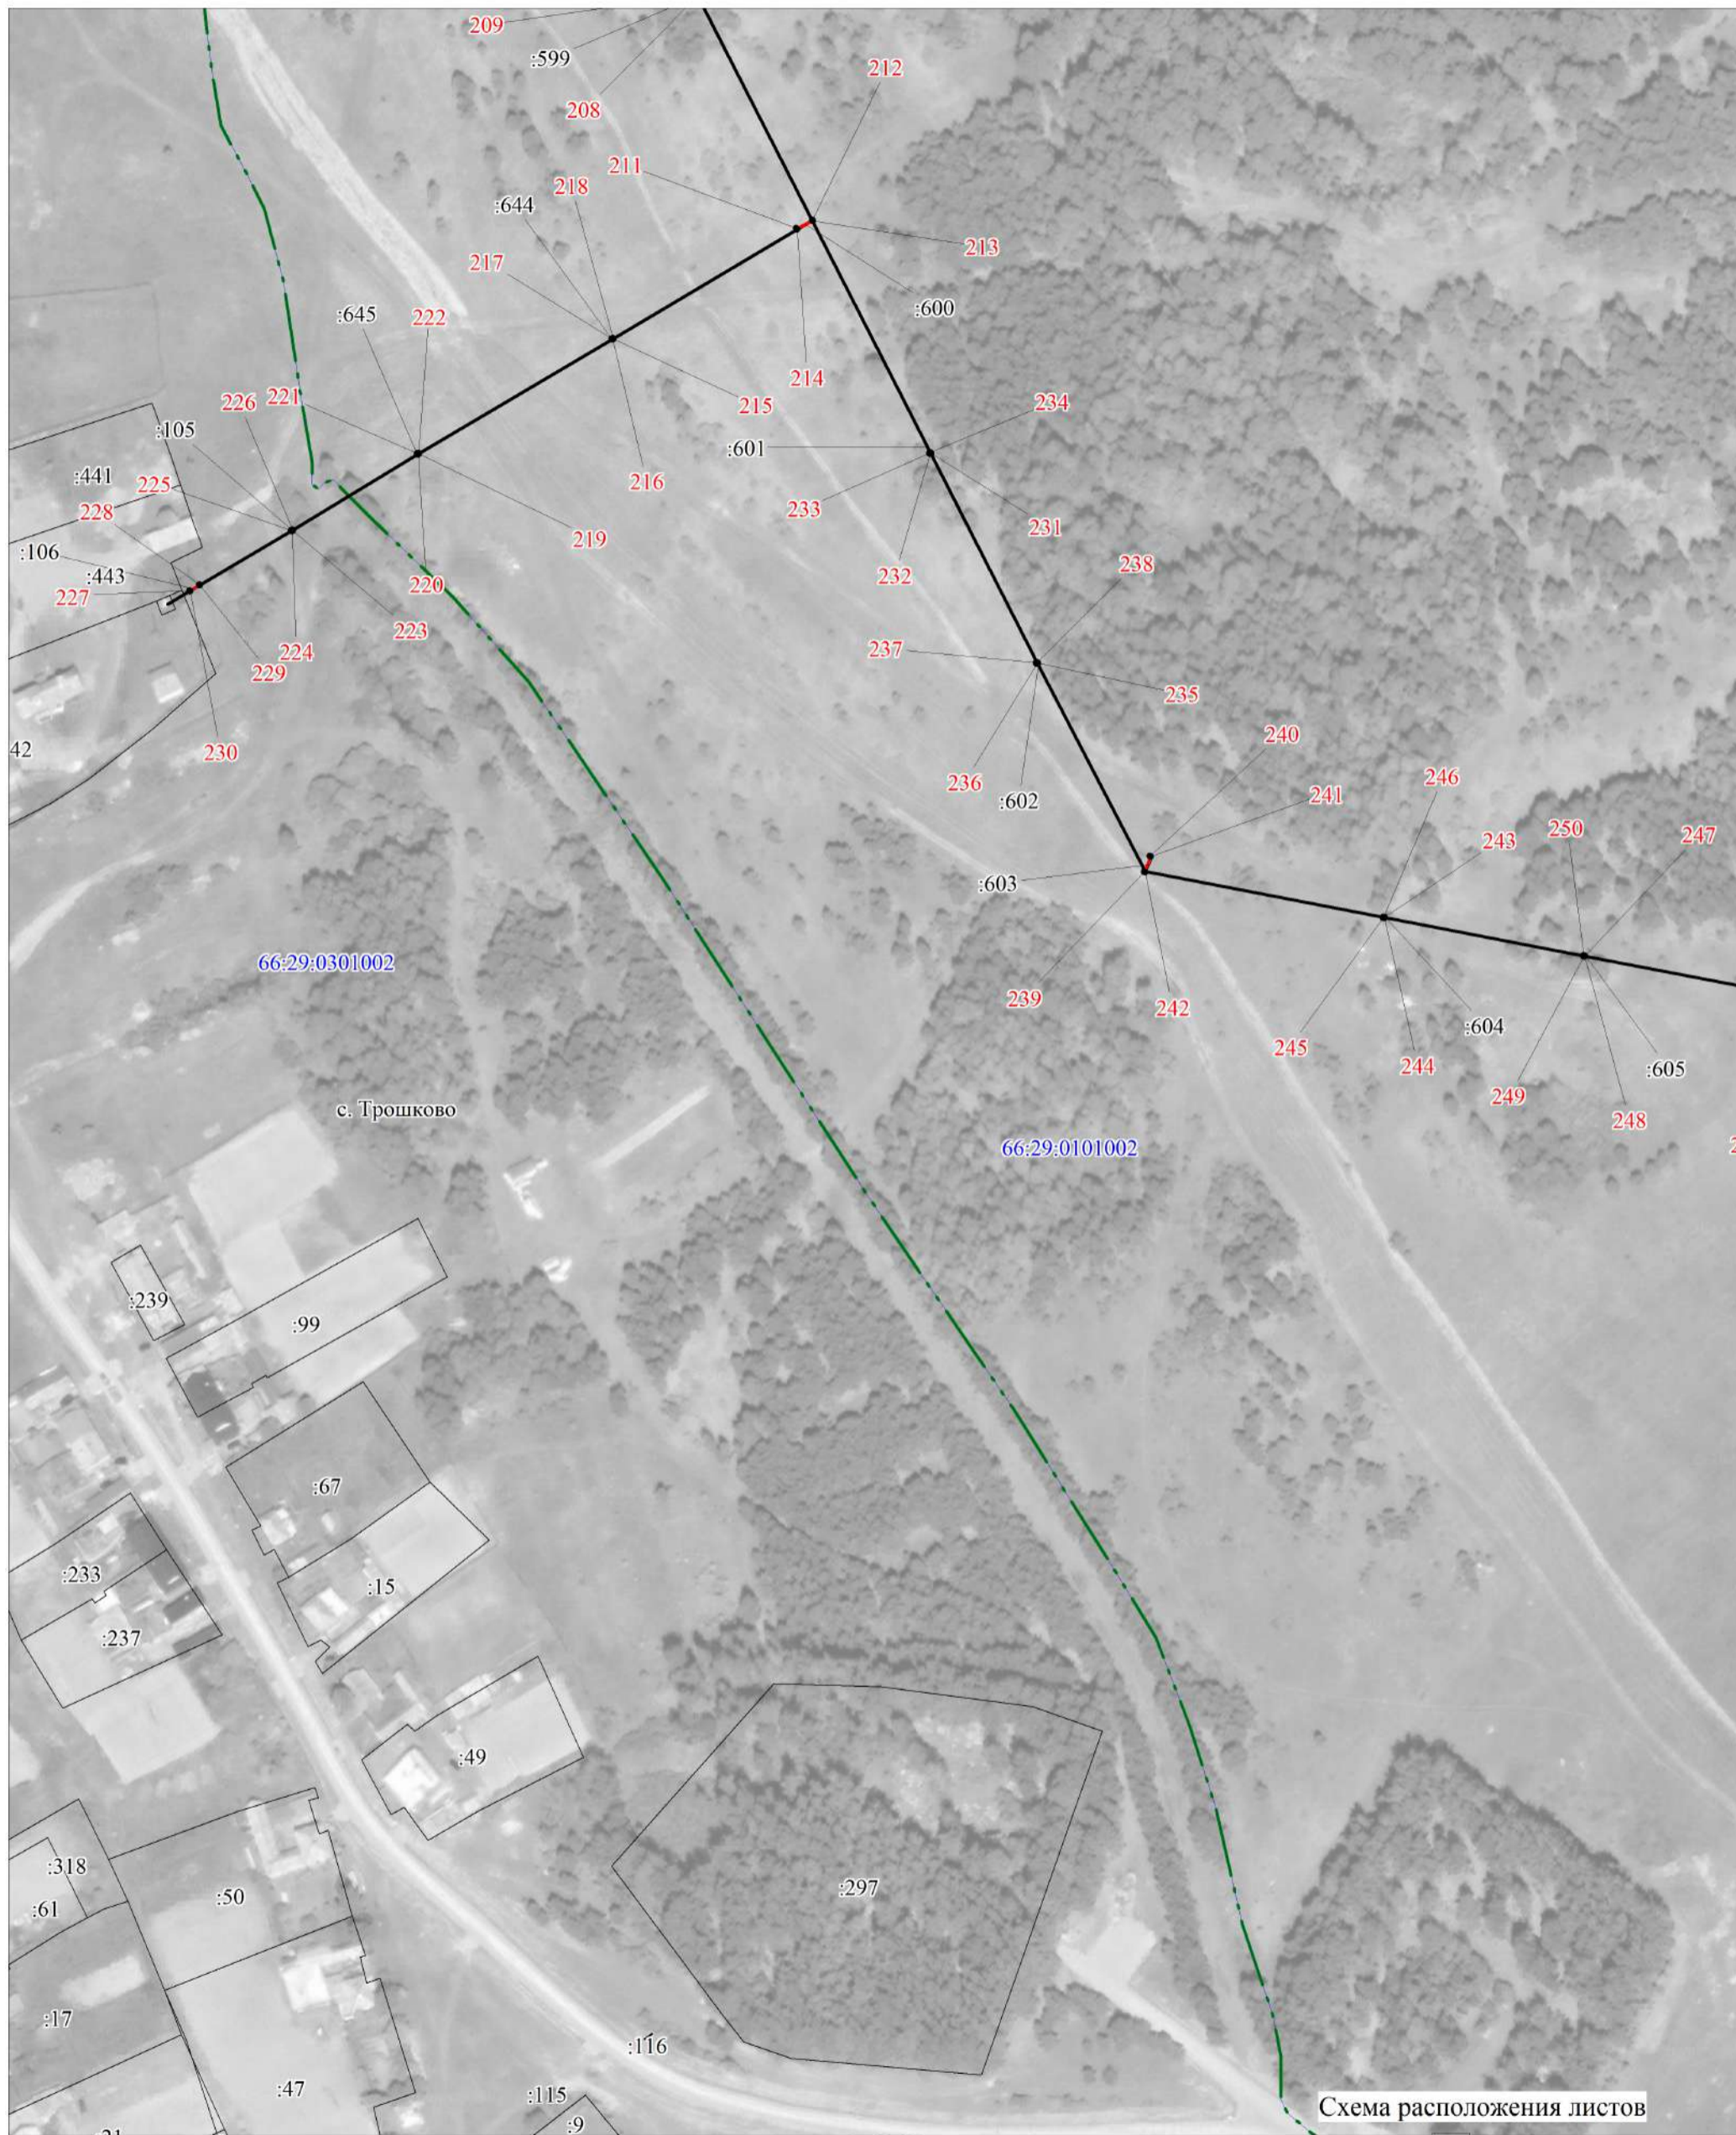

Условные обозначения:

- -граница публичного сервитута
- граница земельного участка, учтенного в ГКН
- граница кадастрового квартала
- ось линии
- 66:01:0201002 -номер кадастрового квартала
- :28 -номер земельного участка, учтенного в ГКН

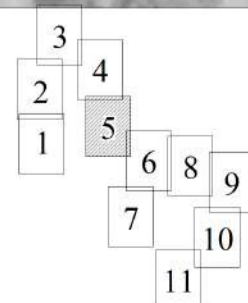

Публичный сервитут
ВЛ-10 кВ Ф.МТФ, литер 1
Схема расположения границ публичного сервитута



Условные обозначения:







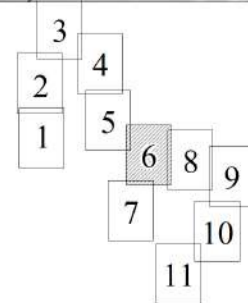
-  -граница публичного сервитута
-  -граница земельного участка, учтенного в ГКН
-  -граница кадастрового квартала
-  -ось линии
-  66:01:0201002 -номер кадастрового квартала
-  :28 -номер земельного участка, учтенного в ГКН

Схема расположения листов



Публичный сервитут
ВЛ-10 кВ Ф.МТФ, литер 1
Схема расположения границ публичного сервитута

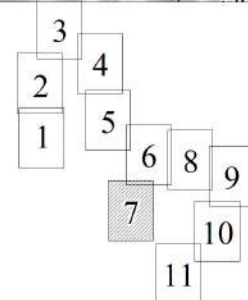


Схема расположения листов

М 1:2000

Условные обозначения:

- -граница публичного сервитута
- -граница земельного участка, учтенного в ГКН
- -граница кадастрового квартала
- -ось линии
- 66:01:0201002 -номер кадастрового квартала
- :28 -номер земельного участка, учтенного в ГКН









Публичный сервитут
ВЛ-10 кВ Ф.МТФ, литер 1
Схема расположения границ публичного сервитута




М 1:2000

Схема расположения листов

Условные обозначения:

-  -граница публичного сервитута
-  -граница земельного участка, учтенного в ГКН
-  -граница кадастрового квартала
-  -ось линии
-  66:01:0201002 -номер кадастрового квартала
-  :28 -номер земельного участка, учтенного в ГКН

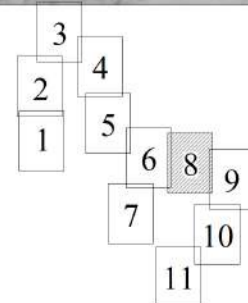


Публичный сервитут
ВЛ-10 кВ Ф.МТФ, литер 1
Схема расположения границ публичного сервитута



Условные обозначения:

- -граница публичного сервитута
- граница земельного участка, учтенного в ГКН
- граница кадастрового квартала
- ось линии
- 66:01:0201002 -номер кадастрового квартала
- :28 -номер земельного участка, учтенного в ГКН

Схема расположения листов

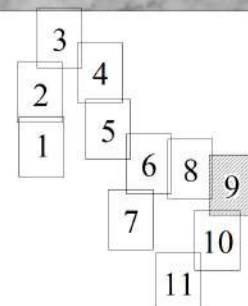

М 1:2000

Публичный сервитут
ВЛ-10 кВ Ф.МТФ, литер 1
Схема расположения границ публичного сервитута

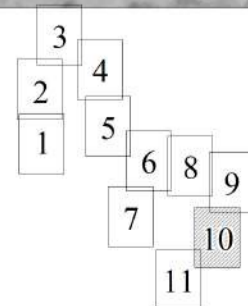


Схема расположения листов

М 1:2000

Условные обозначения:

- -граница публичного сервитута
- -граница земельного участка, учтенного в ГКН
- -граница кадастрового квартала
- -ось линии
- 66:01:0201002 -номер кадастрового квартала
- :28 -номер земельного участка, учтенного в ГКН



**ОПИСАНИЕ МЕСТОПОЛОЖЕНИЯ ГРАНИЦ ПУБЛИЧНОГО СЕРВИТУТА
ПО ОБЪЕКТУ**

ВЛ-10 кВ Ф.МТФ, литер 1

**Свердловская область, Тугулымский городской округ, с. Трошково
(наименование объекта)**

Сведения о местоположении границ объекта

1. Система координат МСК-66 (зона 2)

2. Сведения о характерных точках границ объекта

Обозначение характерных точек границ	Координаты, м		Метод определения координат и средняя квадратическая погрешность положения характерной точки (M_t), м	Описание закрепления точки на местности (при наличии)
	X	Y		
1	2	3	4	5
1	446161.67	2400483.32	Геодезический метод; $M_t=0.1$	-
2	446161.26	2400489.84	Геодезический метод; $M_t=0.1$	-
3	446167.14	2400489.27	Геодезический метод; $M_t=0.1$	-
1	446161.67	2400483.32	Геодезический метод; $M_t=0.1$	-
4	446159.47	2400473.91	Геодезический метод; $M_t=0.1$	-
5	446153.92	2400472.96	Геодезический метод; $M_t=0.1$	-
6	446153.86	2400473.3	Геодезический метод; $M_t=0.1$	-
7	446159.41	2400474.25	Геодезический метод; $M_t=0.1$	-
4	446159.47	2400473.91	Геодезический метод; $M_t=0.1$	-
8	446200.3	2400447.32	Геодезический метод; $M_t=0.1$	-
9	446201.05	2400452.82	Геодезический метод; $M_t=0.1$	-
10	446200.71	2400452.86	Геодезический метод; $M_t=0.1$	-
11	446199.96	2400447.36	Геодезический метод; $M_t=0.1$	-
8	446200.3	2400447.32	Геодезический метод; $M_t=0.1$	-
12	446255.63	2400457.99	Геодезический метод; $M_t=0.1$	-
13	446255.68	2400457.64	Геодезический метод; $M_t=0.1$	-
14	446256.03	2400457.69	Геодезический метод; $M_t=0.1$	-
15	446255.98	2400458.04	Геодезический метод; $M_t=0.1$	-
12	446255.63	2400457.99	Геодезический метод; $M_t=0.1$	-
16	446301.33	2400467.13	Геодезический метод; $M_t=0.1$	-
17	446300.99	2400467.07	Геодезический метод; $M_t=0.1$	-
18	446301.05	2400466.73	Геодезический метод; $M_t=0.1$	-
19	446301.39	2400466.79	Геодезический метод; $M_t=0.1$	-
16	446301.33	2400467.13	Геодезический метод; $M_t=0.1$	-
20	446288.34	2400474.3	Геодезический метод; $M_t=0.1$	-
21	446283.43	2400476.75	Геодезический метод; $M_t=0.1$	-
22	446283.27	2400476.43	Геодезический метод; $M_t=0.1$	-
23	446288.18	2400473.98	Геодезический метод; $M_t=0.1$	-
20	446288.34	2400474.3	Геодезический метод; $M_t=0.1$	-

1	2	3	4	5
24	446260.07	2400489.61	Геодезический метод; Mt=0.1	-
25	446259.9	2400489.3	Геодезический метод; Mt=0.1	-
26	446260.21	2400489.13	Геодезический метод; Mt=0.1	-
27	446260.38	2400489.44	Геодезический метод; Mt=0.1	-
24	446260.07	2400489.61	Геодезический метод; Mt=0.1	-
28	446236.81	2400502.4	Геодезический метод; Mt=0.1	-
29	446232.48	2400505.23	Геодезический метод; Mt=0.1	-
30	446232.28	2400504.93	Геодезический метод; Mt=0.1	-
31	446236.61	2400502.1	Геодезический метод; Mt=0.1	-
28	446236.81	2400502.4	Геодезический метод; Mt=0.1	-
32	446341.42	2400469.38	Геодезический метод; Mt=0.1	-
33	446343.89	2400474.54	Геодезический метод; Mt=0.1	-
34	446348.6	2400472.23	Геодезический метод; Mt=0.1	-
32	446341.42	2400469.38	Геодезический метод; Mt=0.1	-
35	446330.03	2400480.15	Геодезический метод; Mt=0.1	-
36	446329.9	2400479.82	Геодезический метод; Mt=0.1	-
37	446330.23	2400479.69	Геодезический метод; Mt=0.1	-
38	446330.36	2400480.02	Геодезический метод; Mt=0.1	-
35	446330.03	2400480.15	Геодезический метод; Mt=0.1	-
39	446280.17	2400499.69	Геодезический метод; Mt=0.1	-
40	446280.04	2400499.36	Геодезический метод; Mt=0.1	-
41	446280.37	2400499.23	Геодезический метод; Mt=0.1	-
42	446280.5	2400499.56	Геодезический метод; Mt=0.1	-
39	446280.17	2400499.69	Геодезический метод; Mt=0.1	-
43	446243.25	2400514.28	Геодезический метод; Mt=0.1	-
44	446239.1	2400515.31	Геодезический метод; Mt=0.1	-
45	446239.18	2400515.65	Геодезический метод; Mt=0.1	-
46	446243.33	2400514.62	Геодезический метод; Mt=0.1	-
43	446243.25	2400514.28	Геодезический метод; Mt=0.1	-
47	446336.26	2400482.22	Геодезический метод; Mt=0.1	-
48	446339.57	2400483.96	Геодезический метод; Mt=0.1	-
49	446339.41	2400484.26	Геодезический метод; Mt=0.1	-
50	446336.1	2400482.52	Геодезический метод; Mt=0.1	-
47	446336.26	2400482.22	Геодезический метод; Mt=0.1	-
51	446290.71	2400506.19	Геодезический метод; Mt=0.1	-
52	446290.57	2400505.87	Геодезический метод; Mt=0.1	-
53	446290.89	2400505.73	Геодезический метод; Mt=0.1	-
54	446291.03	2400506.05	Геодезический метод; Mt=0.1	-
51	446290.71	2400506.19	Геодезический метод; Mt=0.1	-

1	2	3	4	5
55	446250.61	2400524.05	Геодезический метод; Mt=0.1	-
56	446247	2400525.93	Геодезический метод; Mt=0.1	-
57	446246.84	2400525.61	Геодезический метод; Mt=0.1	-
58	446250.45	2400523.73	Геодезический метод; Mt=0.1	-
55	446250.61	2400524.05	Геодезический метод; Mt=0.1	-
59	446374.23	2400466.21	Геодезический метод; Mt=0.1	-
60	446374.13	2400465.87	Геодезический метод; Mt=0.1	-
61	446374.47	2400465.77	Геодезический метод; Mt=0.1	-
62	446374.57	2400466.11	Геодезический метод; Mt=0.1	-
59	446374.23	2400466.21	Геодезический метод; Mt=0.1	-
63	446436.31	2400450.19	Геодезический метод; Mt=0.1	-
64	446436.23	2400449.85	Геодезический метод; Mt=0.1	-
65	446436.57	2400449.77	Геодезический метод; Mt=0.1	-
66	446436.65	2400450.11	Геодезический метод; Mt=0.1	-
63	446436.31	2400450.19	Геодезический метод; Mt=0.1	-
67	446506.75	2400431.61	Геодезический метод; Mt=0.1	-
68	446506.67	2400431.27	Геодезический метод; Mt=0.1	-
69	446507.01	2400431.19	Геодезический метод; Mt=0.1	-
70	446507.09	2400431.53	Геодезический метод; Mt=0.1	-
67	446506.75	2400431.61	Геодезический метод; Mt=0.1	-
71	446572.44	2400414.3	Геодезический метод; Mt=0.1	-
72	446572.34	2400413.96	Геодезический метод; Mt=0.1	-
73	446572.69	2400413.86	Геодезический метод; Mt=0.1	-
74	446572.78	2400414.21	Геодезический метод; Mt=0.1	-
71	446572.44	2400414.3	Геодезический метод; Mt=0.1	-
75	446639.65	2400396.51	Геодезический метод; Mt=0.1	-
76	446639.56	2400396.16	Геодезический метод; Mt=0.1	-
77	446639.91	2400396.07	Геодезический метод; Mt=0.1	-
78	446640	2400396.42	Геодезический метод; Mt=0.1	-
75	446639.65	2400396.51	Геодезический метод; Mt=0.1	-
79	446723.08	2400374.55	Геодезический метод; Mt=0.1	-
80	446723	2400374.21	Геодезический метод; Mt=0.1	-
81	446723.34	2400374.13	Геодезический метод; Mt=0.1	-
82	446723.42	2400374.47	Геодезический метод; Mt=0.1	-
79	446723.08	2400374.55	Геодезический метод; Mt=0.1	-
83	446777.33	2400360.21	Геодезический метод; Mt=0.1	-
84	446777.23	2400359.87	Геодезический метод; Mt=0.1	-
85	446777.57	2400359.77	Геодезический метод; Mt=0.1	-
86	446777.67	2400360.11	Геодезический метод; Mt=0.1	-

1	2	3	4	5
83	446777.33	2400360.21	Геодезический метод; Mt=0.1	-
87	446838.48	2400344.03	Геодезический метод; Mt=0.1	-
88	446838.39	2400343.68	Геодезический метод; Mt=0.1	-
89	446838.74	2400343.59	Геодезический метод; Mt=0.1	-
90	446838.83	2400343.94	Геодезический метод; Mt=0.1	-
87	446838.48	2400344.03	Геодезический метод; Mt=0.1	-
91	446910.74	2400324.98	Геодезический метод; Mt=0.1	-
92	446910.64	2400324.64	Геодезический метод; Mt=0.1	-
93	446910.98	2400324.54	Геодезический метод; Mt=0.1	-
94	446911.08	2400324.88	Геодезический метод; Mt=0.1	-
91	446910.74	2400324.98	Геодезический метод; Mt=0.1	-
95	446958.78	2400312.5	Геодезический метод; Mt=0.1	-
96	446958.69	2400312.15	Геодезический метод; Mt=0.1	-
97	446959.04	2400312.06	Геодезический метод; Mt=0.1	-
98	446959.13	2400312.41	Геодезический метод; Mt=0.1	-
95	446958.78	2400312.5	Геодезический метод; Mt=0.1	-
99	447024.95	2400295.1	Геодезический метод; Mt=0.1	-
100	447024.85	2400294.76	Геодезический метод; Mt=0.1	-
101	447025.19	2400294.66	Геодезический метод; Mt=0.1	-
102	447025.29	2400295	Геодезический метод; Mt=0.1	-
99	447024.95	2400295.1	Геодезический метод; Mt=0.1	-
103	447088.28	2400278.01	Геодезический метод; Mt=0.1	-
104	447089.44	2400281.69	Геодезический метод; Mt=0.1	-
105	447089.1	2400281.79	Геодезический метод; Mt=0.1	-
106	447087.94	2400278.11	Геодезический метод; Mt=0.1	-
103	447088.28	2400278.01	Геодезический метод; Mt=0.1	-
107	447094.91	2400308.23	Геодезический метод; Mt=0.1	-
108	447094.56	2400308.3	Геодезический метод; Mt=0.1	-
109	447094.49	2400307.95	Геодезический метод; Mt=0.1	-
110	447094.84	2400307.88	Геодезический метод; Mt=0.1	-
107	447094.91	2400308.23	Геодезический метод; Mt=0.1	-
111	447099.78	2400337.84	Геодезический метод; Mt=0.1	-
112	447100.16	2400340.73	Геодезический метод; Mt=0.1	-
113	447099.82	2400340.77	Геодезический метод; Mt=0.1	-
114	447099.44	2400337.88	Геодезический метод; Mt=0.1	-
111	447099.78	2400337.84	Геодезический метод; Mt=0.1	-
115	447164.06	2400258.1	Геодезический метод; Mt=0.1	-
116	447166.27	2400262.8	Геодезический метод; Mt=0.1	-

1	2	3	4	5
117	447165.95	2400262.94	Геодезический метод; Mt=0.1	-
118	447163.74	2400258.24	Геодезический метод; Mt=0.1	-
115	447164.06	2400258.1	Геодезический метод; Mt=0.1	-
119	447206.07	2400275.06	Геодезический метод; Mt=0.1	-
120	447206.2	2400274.73	Геодезический метод; Mt=0.1	-
121	447206.53	2400274.86	Геодезический метод; Mt=0.1	-
122	447206.4	2400275.19	Геодезический метод; Mt=0.1	-
119	447206.07	2400275.06	Геодезический метод; Mt=0.1	-
123	447268.92	2400300.46	Геодезический метод; Mt=0.1	-
124	447269.06	2400300.14	Геодезический метод; Mt=0.1	-
125	447269.38	2400300.28	Геодезический метод; Mt=0.1	-
126	447269.24	2400300.6	Геодезический метод; Mt=0.1	-
123	447268.92	2400300.46	Геодезический метод; Mt=0.1	-
127	447313.64	2400318.66	Геодезический метод; Mt=0.1	-
128	447313.77	2400318.33	Геодезический метод; Mt=0.1	-
129	447314.1	2400318.46	Геодезический метод; Mt=0.1	-
130	447313.97	2400318.79	Геодезический метод; Mt=0.1	-
127	447313.64	2400318.66	Геодезический метод; Mt=0.1	-
131	447380.33	2400345.74	Геодезический метод; Mt=0.1	-
132	447380.46	2400345.41	Геодезический метод; Mt=0.1	-
133	447380.79	2400345.54	Геодезический метод; Mt=0.1	-
134	447380.66	2400345.87	Геодезический метод; Mt=0.1	-
131	447380.33	2400345.74	Геодезический метод; Mt=0.1	-
135	447439.9	2400369.82	Геодезический метод; Mt=0.1	-
136	447440.03	2400369.49	Геодезический метод; Mt=0.1	-
137	447440.36	2400369.62	Геодезический метод; Mt=0.1	-
138	447440.23	2400369.95	Геодезический метод; Mt=0.1	-
135	447439.9	2400369.82	Геодезический метод; Mt=0.1	-
139	447499.5	2400394.01	Геодезический метод; Mt=0.1	-
140	447499.63	2400393.68	Геодезический метод; Mt=0.1	-
141	447499.96	2400393.81	Геодезический метод; Mt=0.1	-
142	447499.83	2400394.14	Геодезический метод; Mt=0.1	-
139	447499.5	2400394.01	Геодезический метод; Mt=0.1	-
143	447559.51	2400418.36	Геодезический метод; Mt=0.1	-
144	447559.64	2400418.03	Геодезический метод; Mt=0.1	-
145	447559.97	2400418.16	Геодезический метод; Mt=0.1	-
146	447559.84	2400418.49	Геодезический метод; Mt=0.1	-
143	447559.51	2400418.36	Геодезический метод; Mt=0.1	-

1	2	3	4	5
147	447618.5	2400442.29	Геодезический метод; Mt=0.1	-
148	447618.63	2400441.96	Геодезический метод; Mt=0.1	-
149	447618.96	2400442.09	Геодезический метод; Mt=0.1	-
150	447618.83	2400442.42	Геодезический метод; Mt=0.1	-
147	447618.5	2400442.29	Геодезический метод; Mt=0.1	-
151	447683.45	2400468.64	Геодезический метод; Mt=0.1	-
152	447683.59	2400468.32	Геодезический метод; Mt=0.1	-
153	447683.91	2400468.46	Геодезический метод; Mt=0.1	-
154	447683.77	2400468.78	Геодезический метод; Mt=0.1	-
151	447683.45	2400468.64	Геодезический метод; Mt=0.1	-
155	447733.52	2400488.47	Геодезический метод; Mt=0.1	-
156	447729.13	2400490.7	Геодезический метод; Mt=0.1	-
157	447729.29	2400491.02	Геодезический метод; Mt=0.1	-
158	447733.68	2400488.79	Геодезический метод; Mt=0.1	-
155	447733.52	2400488.47	Геодезический метод; Mt=0.1	-
159	447688.42	2400551.18	Геодезический метод; Mt=0.1	-
160	447688.13	2400550.97	Геодезический метод; Mt=0.1	-
161	447688.34	2400550.68	Геодезический метод; Mt=0.1	-
162	447688.63	2400550.89	Геодезический метод; Mt=0.1	-
159	447688.42	2400551.18	Геодезический метод; Mt=0.1	-
163	447645.63	2400609.72	Геодезический метод; Mt=0.1	-
164	447645.34	2400609.51	Геодезический метод; Mt=0.1	-
165	447645.55	2400609.22	Геодезический метод; Mt=0.1	-
166	447645.84	2400609.43	Геодезический метод; Mt=0.1	-
163	447645.63	2400609.72	Геодезический метод; Mt=0.1	-
167	447606.94	2400662.73	Геодезический метод; Mt=0.1	-
168	447606.65	2400662.52	Геодезический метод; Mt=0.1	-
169	447606.86	2400662.23	Геодезический метод; Mt=0.1	-
170	447607.15	2400662.44	Геодезический метод; Mt=0.1	-
167	447606.94	2400662.73	Геодезический метод; Mt=0.1	-
171	447564.67	2400720.54	Геодезический метод; Mt=0.1	-
172	447564.38	2400720.33	Геодезический метод; Mt=0.1	-
173	447564.59	2400720.04	Геодезический метод; Mt=0.1	-
174	447564.88	2400720.25	Геодезический метод; Mt=0.1	-
171	447564.67	2400720.54	Геодезический метод; Mt=0.1	-
175	447522.74	2400778.35	Геодезический метод; Mt=0.1	-
176	447522.45	2400778.14	Геодезический метод; Mt=0.1	-
177	447522.66	2400777.85	Геодезический метод; Mt=0.1	-
178	447522.95	2400778.06	Геодезический метод; Mt=0.1	-

1	2	3	4	5
175	447522.74	2400778.35	Геодезический метод; Mt=0.1	-
179	447481.66	2400834.71	Геодезический метод; Mt=0.1	-
180	447481.37	2400834.5	Геодезический метод; Mt=0.1	-
181	447481.58	2400834.21	Геодезический метод; Mt=0.1	-
182	447481.87	2400834.42	Геодезический метод; Mt=0.1	-
179	447481.66	2400834.71	Геодезический метод; Mt=0.1	-
183	447437.5	2400886.73	Геодезический метод; Mt=0.1	-
184	447440.76	2400890.91	Геодезический метод; Mt=0.1	-
185	447440.48	2400891.13	Геодезический метод; Mt=0.1	-
186	447437.22	2400886.95	Геодезический метод; Mt=0.1	-
183	447437.5	2400886.73	Геодезический метод; Mt=0.1	-
187	447378.32	2400921.03	Геодезический метод; Mt=0.1	-
188	447378.16	2400920.71	Геодезический метод; Mt=0.1	-
189	447378.48	2400920.55	Геодезический метод; Mt=0.1	-
190	447378.64	2400920.87	Геодезический метод; Mt=0.1	-
187	447378.32	2400921.03	Геодезический метод; Mt=0.1	-
191	447300.57	2400958.49	Геодезический метод; Mt=0.1	-
192	447300.41	2400958.17	Геодезический метод; Mt=0.1	-
193	447300.73	2400958.01	Геодезический метод; Mt=0.1	-
194	447300.89	2400958.33	Геодезический метод; Mt=0.1	-
191	447300.57	2400958.49	Геодезический метод; Mt=0.1	-
195	447224.78	2400995.02	Геодезический метод; Mt=0.1	-
196	447224.62	2400994.7	Геодезический метод; Mt=0.1	-
197	447224.94	2400994.54	Геодезический метод; Mt=0.1	-
198	447225.1	2400994.86	Геодезический метод; Mt=0.1	-
195	447224.78	2400995.02	Геодезический метод; Mt=0.1	-
199	447146.01	2401032.98	Геодезический метод; Mt=0.1	-
200	447145.85	2401032.66	Геодезический метод; Mt=0.1	-
201	447146.17	2401032.5	Геодезический метод; Mt=0.1	-
202	447146.33	2401032.82	Геодезический метод; Mt=0.1	-
199	447146.01	2401032.98	Геодезический метод; Mt=0.1	-
203	447073.71	2401067.82	Геодезический метод; Mt=0.1	-
204	447073.55	2401067.5	Геодезический метод; Mt=0.1	-
205	447073.87	2401067.34	Геодезический метод; Mt=0.1	-
206	447074.03	2401067.66	Геодезический метод; Mt=0.1	-
203	447073.71	2401067.82	Геодезический метод; Mt=0.1	-
207	447003.55	2401101.63	Геодезический метод; Mt=0.1	-
208	447003.39	2401101.31	Геодезический метод; Mt=0.1	-

1	2	3	4	5
209	447003.71	2401101.15	Геодезический метод; Mt=0.1	-
210	447003.87	2401101.47	Геодезический метод; Mt=0.1	-
207	447003.55	2401101.63	Геодезический метод; Mt=0.1	-
211	446929.41	2401130.85	Геодезический метод; Mt=0.1	-
212	446931.95	2401135.94	Геодезический метод; Mt=0.1	-
213	446931.63	2401136.1	Геодезический метод; Mt=0.1	-
214	446929.09	2401131.01	Геодезический метод; Mt=0.1	-
211	446929.41	2401130.85	Геодезический метод; Mt=0.1	-
215	446895.87	2401072.34	Геодезический метод; Mt=0.1	-
216	446895.7	2401072.03	Геодезический метод; Mt=0.1	-
217	446896.01	2401071.86	Геодезический метод; Mt=0.1	-
218	446896.18	2401072.17	Геодезический метод; Mt=0.1	-
215	446895.87	2401072.34	Геодезический метод; Mt=0.1	-
219	446861.1	2401010.09	Геодезический метод; Mt=0.1	-
220	446860.93	2401009.78	Геодезический метод; Mt=0.1	-
221	446861.24	2401009.61	Геодезический метод; Mt=0.1	-
222	446861.41	2401009.92	Геодезический метод; Mt=0.1	-
219	446861.1	2401010.09	Геодезический метод; Mt=0.1	-
223	446837.85	2400969.74	Геодезический метод; Mt=0.1	-
224	446837.68	2400969.43	Геодезический метод; Mt=0.1	-
225	446837.99	2400969.26	Геодезический метод; Mt=0.1	-
226	446838.16	2400969.57	Геодезический метод; Mt=0.1	-
223	446837.85	2400969.74	Геодезический метод; Mt=0.1	-
227	446819.84	2400936.72	Геодезический метод; Mt=0.1	-
228	446821.62	2400939.82	Геодезический метод; Mt=0.1	-
229	446821.32	2400940	Геодезический метод; Mt=0.1	-
230	446819.54	2400936.9	Геодезический метод; Mt=0.1	-
227	446819.84	2400936.72	Геодезический метод; Mt=0.1	-
231	446857.42	2401171.65	Геодезический метод; Mt=0.1	-
232	446857.26	2401171.33	Геодезический метод; Mt=0.1	-
233	446857.58	2401171.17	Геодезический метод; Mt=0.1	-
234	446857.74	2401171.49	Геодезический метод; Mt=0.1	-
231	446857.42	2401171.65	Геодезический метод; Mt=0.1	-
235	446790.49	2401203.72	Геодезический метод; Mt=0.1	-
236	446790.33	2401203.4	Геодезический метод; Mt=0.1	-
237	446790.65	2401203.24	Геодезический метод; Mt=0.1	-
238	446790.81	2401203.56	Геодезический метод; Mt=0.1	-
235	446790.49	2401203.72	Геодезический метод; Mt=0.1	-

1	2	3	4	5
239	446723.93	2401235.71	Геодезический метод; Mt=0.1	-
240	446728.88	2401237.6	Геодезический метод; Mt=0.1	-
241	446728.76	2401237.92	Геодезический метод; Mt=0.1	-
242	446723.81	2401236.03	Геодезический метод; Mt=0.1	-
239	446723.93	2401235.71	Геодезический метод; Mt=0.1	-
243	446707.88	2401311.19	Геодезический метод; Mt=0.1	-
244	446707.53	2401311.12	Геодезический метод; Mt=0.1	-
245	446707.6	2401310.77	Геодезический метод; Mt=0.1	-
246	446707.95	2401310.84	Геодезический метод; Mt=0.1	-
243	446707.88	2401311.19	Геодезический метод; Mt=0.1	-
247	446694.23	2401374.06	Геодезический метод; Mt=0.1	-
248	446693.88	2401373.99	Геодезический метод; Mt=0.1	-
249	446693.95	2401373.64	Геодезический метод; Mt=0.1	-
250	446694.3	2401373.71	Геодезический метод; Mt=0.1	-
247	446694.23	2401374.06	Геодезический метод; Mt=0.1	-
251	446678.94	2401444.78	Геодезический метод; Mt=0.1	-
252	446678.6	2401444.7	Геодезический метод; Mt=0.1	-
253	446678.68	2401444.36	Геодезический метод; Mt=0.1	-
254	446679.02	2401444.44	Геодезический метод; Mt=0.1	-
251	446678.94	2401444.78	Геодезический метод; Mt=0.1	-
255	446662.63	2401520.04	Геодезический метод; Mt=0.1	-
256	446662.29	2401519.96	Геодезический метод; Mt=0.1	-
257	446662.37	2401519.62	Геодезический метод; Mt=0.1	-
258	446662.71	2401519.7	Геодезический метод; Mt=0.1	-
255	446662.63	2401520.04	Геодезический метод; Mt=0.1	-
259	446647.04	2401590.44	Геодезический метод; Mt=0.1	-
260	446646.7	2401590.36	Геодезический метод; Mt=0.1	-
261	446646.78	2401590.02	Геодезический метод; Mt=0.1	-
262	446647.12	2401590.1	Геодезический метод; Mt=0.1	-
259	446647.04	2401590.44	Геодезический метод; Mt=0.1	-
263	446631.34	2401661.76	Геодезический метод; Mt=0.1	-
264	446631	2401661.68	Геодезический метод; Mt=0.1	-
265	446631.08	2401661.34	Геодезический метод; Mt=0.1	-
266	446631.42	2401661.42	Геодезический метод; Mt=0.1	-
263	446631.34	2401661.76	Геодезический метод; Mt=0.1	-
267	446616.44	2401730.21	Геодезический метод; Mt=0.1	-
268	446616.09	2401730.14	Геодезический метод; Mt=0.1	-
269	446616.16	2401729.79	Геодезический метод; Mt=0.1	-
270	446616.51	2401729.86	Геодезический метод; Mt=0.1	-

1	2	3	4	5
267	446616.44	2401730.21	Геодезический метод; Mt=0.1	-
271	446606.45	2401796.22	Геодезический метод; Mt=0.1	-
272	446601.21	2401797.78	Геодезический метод; Mt=0.1	-
273	446601.31	2401798.12	Геодезический метод; Mt=0.1	-
274	446606.55	2401796.56	Геодезический метод; Mt=0.1	-
271	446606.45	2401796.22	Геодезический метод; Mt=0.1	-
275	446543.62	2401810.36	Геодезический метод; Mt=0.1	-
276	446543.55	2401810.01	Геодезический метод; Mt=0.1	-
277	446543.9	2401809.94	Геодезический метод; Mt=0.1	-
278	446543.97	2401810.29	Геодезический метод; Mt=0.1	-
275	446543.62	2401810.36	Геодезический метод; Mt=0.1	-
279	446484.41	2401823.17	Геодезический метод; Mt=0.1	-
280	446484.34	2401822.82	Геодезический метод; Mt=0.1	-
281	446484.69	2401822.75	Геодезический метод; Mt=0.1	-
282	446484.76	2401823.1	Геодезический метод; Mt=0.1	-
279	446484.41	2401823.17	Геодезический метод; Mt=0.1	-
283	446433.46	2401830.42	Геодезический метод; Mt=0.1	-
284	446431.55	2401834.6	Геодезический метод; Mt=0.1	-
285	446431.23	2401834.46	Геодезический метод; Mt=0.1	-
286	446433.14	2401830.28	Геодезический метод; Mt=0.1	-
283	446433.46	2401830.42	Геодезический метод; Mt=0.1	-
287	446398.32	2401784.92	Геодезический метод; Mt=0.1	-
288	446398.13	2401784.63	Геодезический метод; Mt=0.1	-
289	446398.42	2401784.44	Геодезический метод; Mt=0.1	-
290	446398.61	2401784.73	Геодезический метод; Mt=0.1	-
287	446398.32	2401784.92	Геодезический метод; Mt=0.1	-
291	446364.2	2401733.85	Геодезический метод; Mt=0.1	-
292	446364	2401733.55	Геодезический метод; Mt=0.1	-
293	446364.3	2401733.35	Геодезический метод; Mt=0.1	-
294	446364.5	2401733.65	Геодезический метод; Mt=0.1	-
291	446364.2	2401733.85	Геодезический метод; Mt=0.1	-
295	446331.42	2401684.77	Геодезический метод; Mt=0.1	-
296	446331.23	2401684.48	Геодезический метод; Mt=0.1	-
297	446331.52	2401684.29	Геодезический метод; Mt=0.1	-
298	446331.71	2401684.58	Геодезический метод; Mt=0.1	-
295	446331.42	2401684.77	Геодезический метод; Mt=0.1	-
299	446297.3	2401633.67	Геодезический метод; Mt=0.1	-
300	446297.09	2401633.38	Геодезический метод; Mt=0.1	-

1	2	3	4	5
301	446297.38	2401633.17	Геодезический метод; Mt=0.1	-
302	446297.59	2401633.46	Геодезический метод; Mt=0.1	-
299	446297.3	2401633.67	Геодезический метод; Mt=0.1	-
303	446264.08	2401583.95	Геодезический метод; Mt=0.1	-
304	446263.88	2401583.65	Геодезический метод; Mt=0.1	-
305	446264.18	2401583.45	Геодезический метод; Mt=0.1	-
306	446264.38	2401583.75	Геодезический метод; Mt=0.1	-
303	446264.08	2401583.95	Геодезический метод; Mt=0.1	-
307	446230.57	2401533.79	Геодезический метод; Mt=0.1	-
308	446230.37	2401533.49	Геодезический метод; Mt=0.1	-
309	446230.67	2401533.29	Геодезический метод; Mt=0.1	-
310	446230.87	2401533.59	Геодезический метод; Mt=0.1	-
307	446230.57	2401533.79	Геодезический метод; Mt=0.1	-
311	446197.42	2401484.14	Геодезический метод; Mt=0.1	-
312	446197.23	2401483.85	Геодезический метод; Mt=0.1	-
313	446197.52	2401483.66	Геодезический метод; Mt=0.1	-
314	446197.71	2401483.95	Геодезический метод; Mt=0.1	-
311	446197.42	2401484.14	Геодезический метод; Mt=0.1	-
315	446164.37	2401434.66	Геодезический метод; Mt=0.1	-
316	446164.18	2401434.37	Геодезический метод; Mt=0.1	-
317	446164.47	2401434.18	Геодезический метод; Mt=0.1	-
318	446164.66	2401434.47	Геодезический метод; Mt=0.1	-
315	446164.37	2401434.66	Геодезический метод; Mt=0.1	-
319	446138.57	2401396.04	Геодезический метод; Mt=0.1	-
320	446138.38	2401395.75	Геодезический метод; Mt=0.1	-
321	446138.67	2401395.56	Геодезический метод; Mt=0.1	-
322	446138.86	2401395.85	Геодезический метод; Mt=0.1	-
319	446138.57	2401396.04	Геодезический метод; Mt=0.1	-
323	446104.73	2401344.45	Геодезический метод; Mt=0.1	-
324	446102.66	2401348.51	Геодезический метод; Mt=0.1	-
325	446102.34	2401348.35	Геодезический метод; Mt=0.1	-
326	446104.41	2401344.29	Геодезический метод; Mt=0.1	-
323	446104.73	2401344.45	Геодезический метод; Mt=0.1	-
327	446080.01	2401329.7	Геодезический метод; Mt=0.1	-
328	446079.71	2401329.52	Геодезический метод; Mt=0.1	-
329	446079.89	2401329.22	Геодезический метод; Mt=0.1	-
330	446080.19	2401329.4	Геодезический метод; Mt=0.1	-
327	446080.01	2401329.7	Геодезический метод; Mt=0.1	-

1	2	3	4	5
331	446049.26	2401310.31	Геодезический метод; Mt=0.1	-
332	446050.1	2401314.6	Геодезический метод; Mt=0.1	-
333	446049.76	2401314.66	Геодезический метод; Mt=0.1	-
334	446048.92	2401310.37	Геодезический метод; Mt=0.1	-
331	446049.26	2401310.31	Геодезический метод; Mt=0.1	-
335	446035.58	2401302.74	Геодезический метод; Mt=0.1	-
336	446037.7	2401307.57	Геодезический метод; Mt=0.1	-
337	446042.18	2401306.08	Геодезический метод; Mt=0.1	-
335	446035.58	2401302.74	Геодезический метод; Mt=0.1	-
338	446036.36	2401295.83	Геодезический метод; Mt=0.1	-
339	446041.28	2401298.09	Геодезический метод; Mt=0.1	-
340	446040.7	2401292.87	Геодезический метод; Mt=0.1	-
338	446036.36	2401295.83	Геодезический метод; Mt=0.1	-
341	446029.13	2401283.79	Геодезический метод; Mt=0.1	-
342	446033.61	2401287.13	Геодезический метод; Mt=0.1	-
343	446030.78	2401292.03	Геодезический метод; Mt=0.1	-
341	446029.13	2401283.79	Геодезический метод; Mt=0.1	-
344	446001.91	2401289.7	Геодезический метод; Mt=0.1	-
345	446001.88	2401289.35	Геодезический метод; Mt=0.1	-
346	446002.23	2401289.32	Геодезический метод; Mt=0.1	-
347	446002.26	2401289.67	Геодезический метод; Mt=0.1	-
344	446001.91	2401289.7	Геодезический метод; Mt=0.1	-
348	445972.34	2401292.14	Геодезический метод; Mt=0.1	-
349	445972.31	2401291.79	Геодезический метод; Mt=0.1	-
350	445972.66	2401291.76	Геодезический метод; Mt=0.1	-
351	445972.69	2401292.11	Геодезический метод; Mt=0.1	-
348	445972.34	2401292.14	Геодезический метод; Mt=0.1	-
352	445953.94	2401293.18	Геодезический метод; Mt=0.1	-
353	445959.3	2401292.86	Геодезический метод; Mt=0.1	-
354	445959.32	2401293.2	Геодезический метод; Mt=0.1	-
355	445953.96	2401293.52	Геодезический метод; Mt=0.1	-
352	445953.94	2401293.18	Геодезический метод; Mt=0.1	-
356	446625.89	2401866.58	Геодезический метод; Mt=0.1	-
357	446625.77	2401866.24	Геодезический метод; Mt=0.1	-
358	446626.11	2401866.12	Геодезический метод; Mt=0.1	-
359	446626.23	2401866.46	Геодезический метод; Mt=0.1	-
356	446625.89	2401866.58	Геодезический метод; Mt=0.1	-
360	446649.44	2401931.95	Геодезический метод; Mt=0.1	-

1	2	3	4	5
361	446649.32	2401931.61	Геодезический метод; Mt=0.1	-
362	446649.66	2401931.49	Геодезический метод; Mt=0.1	-
363	446649.78	2401931.83	Геодезический метод; Mt=0.1	-
360	446649.44	2401931.95	Геодезический метод; Mt=0.1	-
364	446673.41	2401998.72	Геодезический метод; Mt=0.1	-
365	446673.3	2401998.39	Геодезический метод; Mt=0.1	-
366	446673.63	2401998.28	Геодезический метод; Mt=0.1	-
367	446673.74	2401998.61	Геодезический метод; Mt=0.1	-
364	446673.41	2401998.72	Геодезический метод; Mt=0.1	-
368	446696.93	2402065.63	Геодезический метод; Mt=0.1	-
369	446696.81	2402065.29	Геодезический метод; Mt=0.1	-
370	446697.15	2402065.17	Геодезический метод; Mt=0.1	-
371	446697.27	2402065.51	Геодезический метод; Mt=0.1	-
368	446696.93	2402065.63	Геодезический метод; Mt=0.1	-
372	446721.16	2402132.48	Геодезический метод; Mt=0.1	-
373	446721.04	2402132.14	Геодезический метод; Mt=0.1	-
374	446721.38	2402132.02	Геодезический метод; Mt=0.1	-
375	446721.5	2402132.36	Геодезический метод; Mt=0.1	-
372	446721.16	2402132.48	Геодезический метод; Mt=0.1	-
376	446744.15	2402199	Геодезический метод; Mt=0.1	-
377	446744.03	2402198.66	Геодезический метод; Mt=0.1	-
378	446744.37	2402198.54	Геодезический метод; Mt=0.1	-
379	446744.49	2402198.88	Геодезический метод; Mt=0.1	-
376	446744.15	2402199	Геодезический метод; Mt=0.1	-
380	446765.35	2402258.55	Геодезический метод; Mt=0.1	-
381	446765.22	2402258.22	Геодезический метод; Mt=0.1	-
382	446765.55	2402258.09	Геодезический метод; Mt=0.1	-
383	446765.68	2402258.42	Геодезический метод; Mt=0.1	-
380	446765.35	2402258.55	Геодезический метод; Mt=0.1	-
384	446778.66	2402308.54	Геодезический метод; Mt=0.1	-
385	446783.95	2402309.65	Геодезический метод; Mt=0.1	-
386	446783.87	2402309.99	Геодезический метод; Mt=0.1	-
387	446778.58	2402308.88	Геодезический метод; Mt=0.1	-
384	446778.66	2402308.54	Геодезический метод; Mt=0.1	-
388	446766.26	2402346.69	Геодезический метод; Mt=0.1	-
389	446763.85	2402351.51	Геодезический метод; Mt=0.1	-
390	446763.53	2402351.35	Геодезический метод; Mt=0.1	-
391	446765.94	2402346.53	Геодезический метод; Mt=0.1	-
388	446766.26	2402346.69	Геодезический метод; Mt=0.1	-

1	2	3	4	5
392	446742.74	2402395.16	Геодезический метод; Mt=0.1	-
393	446740.16	2402399.67	Геодезический метод; Mt=0.1	-
394	446739.86	2402399.49	Геодезический метод; Mt=0.1	-
395	446742.44	2402394.98	Геодезический метод; Mt=0.1	-
392	446742.74	2402395.16	Геодезический метод; Mt=0.1	-
396	446708.7	2402464.43	Геодезический метод; Mt=0.1	-
397	446708.38	2402464.27	Геодезический метод; Mt=0.1	-
398	446708.54	2402463.95	Геодезический метод; Mt=0.1	-
399	446708.86	2402464.11	Геодезический метод; Mt=0.1	-
396	446708.7	2402464.43	Геодезический метод; Mt=0.1	-
400	446677.72	2402528.06	Геодезический метод; Mt=0.1	-
401	446677.4	2402527.92	Геодезический метод; Mt=0.1	-
402	446677.54	2402527.6	Геодезический метод; Mt=0.1	-
403	446677.86	2402527.74	Геодезический метод; Mt=0.1	-
400	446677.72	2402528.06	Геодезический метод; Mt=0.1	-
404	446647.71	2402589.62	Геодезический метод; Mt=0.1	-
405	446647.39	2402589.46	Геодезический метод; Mt=0.1	-
406	446647.55	2402589.14	Геодезический метод; Mt=0.1	-
407	446647.87	2402589.3	Геодезический метод; Mt=0.1	-
404	446647.71	2402589.62	Геодезический метод; Mt=0.1	-
408	446625.81	2402634.41	Геодезический метод; Mt=0.1	-
409	446623.12	2402639.9	Геодезический метод; Mt=0.1	-
410	446622.8	2402639.74	Геодезический метод; Mt=0.1	-
411	446625.49	2402634.25	Геодезический метод; Mt=0.1	-
408	446625.81	2402634.41	Геодезический метод; Mt=0.1	-
412	446598.3	2402690.66	Геодезический метод; Mt=0.1	-
413	446595.89	2402695.7	Геодезический метод; Mt=0.1	-
414	446595.57	2402695.54	Геодезический метод; Mt=0.1	-
415	446597.98	2402690.5	Геодезический метод; Mt=0.1	-
412	446598.3	2402690.66	Геодезический метод; Mt=0.1	-
416	446569.95	2402747.79	Геодезический метод; Mt=0.1	-
417	446569.63	2402747.63	Геодезический метод; Mt=0.1	-
418	446569.79	2402747.31	Геодезический метод; Mt=0.1	-
419	446570.11	2402747.47	Геодезический метод; Mt=0.1	-
416	446569.95	2402747.79	Геодезический метод; Mt=0.1	-
420	446554.92	2402778.72	Геодезический метод; Mt=0.1	-
421	446552.76	2402782.87	Геодезический метод; Mt=0.1	-
422	446552.44	2402782.71	Геодезический метод; Mt=0.1	-
423	446554.6	2402778.56	Геодезический метод; Mt=0.1	-

1	2	3	4	5
420	446554.92	2402778.72	Геодезический метод; Mt=0.1	-
424	446534.26	2402758.69	Геодезический метод; Mt=0.1	-
425	446534.15	2402758.36	Геодезический метод; Mt=0.1	-
426	446534.48	2402758.25	Геодезический метод; Mt=0.1	-
427	446534.59	2402758.58	Геодезический метод; Mt=0.1	-
424	446534.26	2402758.69	Геодезический метод; Mt=0.1	-
428	446491.97	2402772.56	Геодезический метод; Mt=0.1	-
429	446491.86	2402772.23	Геодезический метод; Mt=0.1	-
430	446492.19	2402772.12	Геодезический метод; Mt=0.1	-
431	446492.3	2402772.45	Геодезический метод; Mt=0.1	-
428	446491.97	2402772.56	Геодезический метод; Mt=0.1	-
432	446446.54	2402787.49	Геодезический метод; Mt=0.1	-
433	446446.44	2402787.15	Геодезический метод; Mt=0.1	-
434	446446.78	2402787.05	Геодезический метод; Mt=0.1	-
435	446446.88	2402787.39	Геодезический метод; Mt=0.1	-
432	446446.54	2402787.49	Геодезический метод; Mt=0.1	-
436	446388.3	2402806.44	Геодезический метод; Mt=0.1	-
437	446388.2	2402806.1	Геодезический метод; Mt=0.1	-
438	446388.54	2402806	Геодезический метод; Mt=0.1	-
439	446388.64	2402806.34	Геодезический метод; Mt=0.1	-
436	446388.3	2402806.44	Геодезический метод; Mt=0.1	-
440	446330.77	2402819.69	Геодезический метод; Mt=0.1	-
441	446334.93	2402819.9	Геодезический метод; Mt=0.1	-
442	446332.29	2402822.23	Геодезический метод; Mt=0.1	-
443	446331.45	2402820.83	Геодезический метод; Mt=0.1	-
440	446330.77	2402819.69	Геодезический метод; Mt=0.1	-
444	446301.39	2402764.95	Геодезический метод; Mt=0.1	-
445	446301.22	2402764.64	Геодезический метод; Mt=0.1	-
446	446301.53	2402764.47	Геодезический метод; Mt=0.1	-
447	446301.7	2402764.78	Геодезический метод; Mt=0.1	-
444	446301.39	2402764.95	Геодезический метод; Mt=0.1	-
448	446265.67	2402697.53	Геодезический метод; Mt=0.1	-
449	446265.5	2402697.22	Геодезический метод; Mt=0.1	-
450	446265.81	2402697.05	Геодезический метод; Mt=0.1	-
451	446265.98	2402697.36	Геодезический метод; Mt=0.1	-
448	446265.67	2402697.53	Геодезический метод; Mt=0.1	-
452	446227.42	2402625.4	Геодезический метод; Mt=0.1	-
453	446227.25	2402625.09	Геодезический метод; Mt=0.1	-

1	2	3	4	5
454	446227.56	2402624.92	Геодезический метод; Mt=0.1	-
455	446227.73	2402625.23	Геодезический метод; Mt=0.1	-
452	446227.42	2402625.4	Геодезический метод; Mt=0.1	-
456	446189.52	2402554.44	Геодезический метод; Mt=0.1	-
457	446189.35	2402554.13	Геодезический метод; Mt=0.1	-
458	446189.66	2402553.96	Геодезический метод; Mt=0.1	-
459	446189.83	2402554.27	Геодезический метод; Mt=0.1	-
456	446189.52	2402554.44	Геодезический метод; Mt=0.1	-
460	446151.57	2402482.23	Геодезический метод; Mt=0.1	-
461	446151.4	2402481.92	Геодезический метод; Mt=0.1	-
462	446151.71	2402481.75	Геодезический метод; Mt=0.1	-
463	446151.88	2402482.06	Геодезический метод; Mt=0.1	-
460	446151.57	2402482.23	Геодезический метод; Mt=0.1	-
464	446115.37	2402413.25	Геодезический метод; Mt=0.1	-
465	446115.2	2402412.94	Геодезический метод; Mt=0.1	-
466	446115.51	2402412.77	Геодезический метод; Mt=0.1	-
467	446115.68	2402413.08	Геодезический метод; Mt=0.1	-
464	446115.37	2402413.25	Геодезический метод; Mt=0.1	-
468	446081.42	2402344.1	Геодезический метод; Mt=0.1	-
469	446078.47	2402346.8	Геодезический метод; Mt=0.1	-
470	446078.23	2402346.54	Геодезический метод; Mt=0.1	-
471	446081.18	2402343.84	Геодезический метод; Mt=0.1	-
468	446081.42	2402344.1	Геодезический метод; Mt=0.1	-
472	446037.67	2402287.87	Геодезический метод; Mt=0.1	-
473	446037.45	2402287.59	Геодезический метод; Mt=0.1	-
474	446037.73	2402287.37	Геодезический метод; Mt=0.1	-
475	446037.95	2402287.65	Геодезический метод; Mt=0.1	-
472	446037.67	2402287.87	Геодезический метод; Mt=0.1	-
476	445991.3	2402224.9	Геодезический метод; Mt=0.1	-
477	445991.09	2402224.61	Геодезический метод; Mt=0.1	-
478	445991.38	2402224.4	Геодезический метод; Mt=0.1	-
479	445991.59	2402224.69	Геодезический метод; Mt=0.1	-
476	445991.3	2402224.9	Геодезический метод; Mt=0.1	-
480	445943.42	2402159	Геодезический метод; Mt=0.1	-
481	445943.21	2402158.71	Геодезический метод; Mt=0.1	-
482	445943.5	2402158.5	Геодезический метод; Mt=0.1	-
483	445943.71	2402158.79	Геодезический метод; Mt=0.1	-
480	445943.42	2402159	Геодезический метод; Mt=0.1	-

1	2	3	4	5
484	445910.57	2402110.09	Геодезический метод; Mt=0.1	-
485	445907.05	2402111.21	Геодезический метод; Mt=0.1	-
486	445907.15	2402111.55	Геодезический метод; Mt=0.1	-
487	445910.67	2402110.43	Геодезический метод; Mt=0.1	-
484	445910.57	2402110.09	Геодезический метод; Mt=0.1	-
488	445863.81	2402050.53	Геодезический метод; Mt=0.1	-
489	445863.59	2402050.25	Геодезический метод; Mt=0.1	-
490	445863.87	2402050.03	Геодезический метод; Mt=0.1	-
491	445864.09	2402050.31	Геодезический метод; Mt=0.1	-
488	445863.81	2402050.53	Геодезический метод; Mt=0.1	-
492	445825.99	2402001.12	Геодезический метод; Mt=0.1	-
493	445825.77	2402000.84	Геодезический метод; Mt=0.1	-
494	445826.05	2402000.62	Геодезический метод; Mt=0.1	-
495	445826.27	2402000.9	Геодезический метод; Mt=0.1	-
492	445825.99	2402001.12	Геодезический метод; Mt=0.1	-
496	445797.4	2401962.95	Геодезический метод; Mt=0.1	-
497	445796.27	2401967.33	Геодезический метод; Mt=0.1	-
498	445795.93	2401967.25	Геодезический метод; Mt=0.1	-
499	445797.06	2401962.87	Геодезический метод; Mt=0.1	-
496	445797.4	2401962.95	Геодезический метод; Mt=0.1	-
500	445763.92	2401954.41	Геодезический метод; Mt=0.1	-
501	445762.73	2401960.36	Геодезический метод; Mt=0.1	-
502	445762.39	2401960.3	Геодезический метод; Mt=0.1	-
503	445763.58	2401954.35	Геодезический метод; Mt=0.1	-
500	445763.92	2401954.41	Геодезический метод; Mt=0.1	-
504	445737.67	2401925.03	Геодезический метод; Mt=0.1	-
505	445737.46	2401924.74	Геодезический метод; Mt=0.1	-
506	445737.75	2401924.53	Геодезический метод; Mt=0.1	-
507	445737.96	2401924.82	Геодезический метод; Mt=0.1	-
504	445737.67	2401925.03	Геодезический метод; Mt=0.1	-
508	445713.53	2401890.62	Геодезический метод; Mt=0.1	-
509	445713.32	2401890.33	Геодезический метод; Mt=0.1	-
510	445713.61	2401890.12	Геодезический метод; Mt=0.1	-
511	445713.82	2401890.41	Геодезический метод; Mt=0.1	-
508	445713.53	2401890.62	Геодезический метод; Mt=0.1	-
512	445689.5	2401856.63	Геодезический метод; Mt=0.1	-
513	445689.29	2401856.34	Геодезический метод; Mt=0.1	-
514	445689.58	2401856.13	Геодезический метод; Mt=0.1	-
515	445689.79	2401856.42	Геодезический метод; Mt=0.1	-

1	2	3	4	5
512	445689.5	2401856.63	Геодезический метод; Mt=0.1	-
516	445664.42	2401814.1	Геодезический метод; Mt=0.1	-
517	445660.06	2401814.44	Геодезический метод; Mt=0.1	-
518	445660.08	2401814.78	Геодезический метод; Mt=0.1	-
519	445664.44	2401814.44	Геодезический метод; Mt=0.1	-
516	445664.42	2401814.1	Геодезический метод; Mt=0.1	-
520	445661.49	2401792.91	Геодезический метод; Mt=0.1	-
521	445661.39	2401797.38	Геодезический метод; Mt=0.1	-
522	445661.05	2401797.38	Геодезический метод; Mt=0.1	-
523	445661.15	2401792.91	Геодезический метод; Mt=0.1	-
520	445661.49	2401792.91	Геодезический метод; Mt=0.1	-